

## JELKULCS:

### BEÉPÍTÉSRE SZÁNT TERÜLET

|   |  |  |
|---|--|--|
| Lakóterület                                   |  |  |
| falusias lakóterület Lf                       |  |  |
| Vegyes terület                                |  |  |
| településközpont vegyes terület Vt            |  |  |
| Gazdasági terület                             |  |  |
| kereskedelmi, szolgáltató, gazd. terület Gk   |  |  |
| mezőgazdasági üzemi terület Gm                |  |  |
| Üdülőterület                                  |  |  |
| hétvégiházas üdülőterület Üh                  |  |  |
| Különleges terület                            |  |  |
| településüzemelés (temető Kt, szv.tiszt. Szt) |  |  |
| műemléki terület Km                           |  |  |
| sport-, szabadidőterület Sp                   |  |  |
| egyéb (bányagödör rekultiválandó) Kb          |  |  |

### BEÉPÍTÉSRE NEM SZÁNT TERÜLET

|   |  |  |
|---|--|--|
| Zöldterület                                     |  |  |
| zöldterület (közter) Z, közterületi zöldfelület |  |  |
| Erdőterület                                     |  |  |
| véderdő, erdősav Ev                             |  |  |
| természeti (ártéri) erdő, jóléti erdő Et        |  |  |
| gazdasági erdő Eg                               |  |  |
| Mezőgazdasági terület                           |  |  |
| belterjes művelésű mg. terület (szántó) M       |  |  |
| külterjes műv. mg. terület (rét, legelő) Mr     |  |  |
| kertgazd. (kert, gyümölcsös) mg. terület Mk     |  |  |
| Egyéb terület                                   |  |  |
| vízgazdálkodási terület Vg                      |  |  |
| tartalék terület T...                           |  |  |
| széleromú telepítésére javasolt terület         |  |  |

### EGYEBEK

|  |  |
|--|--|
| Beépített terület (belterület) határa (meglevő)  |  |
| Beépítésre szánt terület határa (tervezett)  |  |
| Műemlék  |  |
| Műemléki környezet határa  |  |
| Helyi művi érték (egyedi tájérték)   |  |
| Helyi értékvédelmi terület határa  |  |
| Régészeti érdekű terület határa  |  |
| Régészeti lelőhely   |  |
| Védőtávolság, védőterület, védősáv határa  |  |
| Vízvédelmi terület határa  |  |
| Vízbázis védőterület határa*   |  |
| Kiemelten érzékeny felszín alatti vizek vízminőség-védelmi terület övezetének határa** |  |
| Felszíni vizek vízminőség-védelmi vízgyűjtő területe övezetének határa**               |  |
| Hullámtér, nyílt ártér övezetének határa **  |  |
| Natura 2000 terület határa   |  |
| Rába-menti tervezett zöldfolyosó határa***   |  |
| Ökológiai zöldfolyosó övezetének határa**  |  |
| Tájképvédelmi terület övezetének határa**  |  |
| Partvonal-stabilizáció szükséges***  |  |
| Árapasztó, szabadon hagyandó sáv***  |  |
| Javasolt védérsáv  |  |
| Tervezett széleromú  |  |

### KÖZLEKEDÉS

|   |  |
|---|--|
| Összekötő út, települési gyűjtőút               |  |
| Tervezett összekötő út                          |  |
| Települési kiszolgáló út                        |  |
| Kiseb jelentőségű kiszolgáló út                 |  |
| Fontosabb mezőgazdasági út, külterületi út      |  |
| Fontosabb kiépítendő szintbeni közúti csomópont |  |
| Közterületi parkoló (tervezett)                 |  |
| Autóbusz megállóhely                            |  |
| Kerékpárút                                      |  |

### KÖZMŰVEK


|                               |  |
|-------------------------------|--|
| Szennyvíztisztító (tervezett) |  |
| Szennyvízáttemelő (tervezett) |  |
| 20 kV villamos gerinchálózat  |  |
| Transzformátor állomás        |  |
| Nagynyomású földgázvezeték    |  |
| Gáz nyomásszabályzó           |  |

### INTÉZMÉNYEK:

|              |  |           |  |
|--------------|--|-----------|--|
| igazgatási   |  | posta     |  |
| oktatási     |  | temető    |  |
| művelődési   |  | sport     |  |
| egyházi      |  | szabadidő |  |
| kereskedelmi |  | strand    |  |
| egészségügyi |  | sátorhely |  |

### Megjegyzés:

\* Nyugat-Dunántúli Környezetvédelmi és Vízügyi Felügyelőséggel pontosított határvonal  
\*\* Vas megye Területrendezési tervéből átvett határvonal  
\*\*\* Rábavölgy Folyógazdálkodási tervben szereplő védelmi elemek

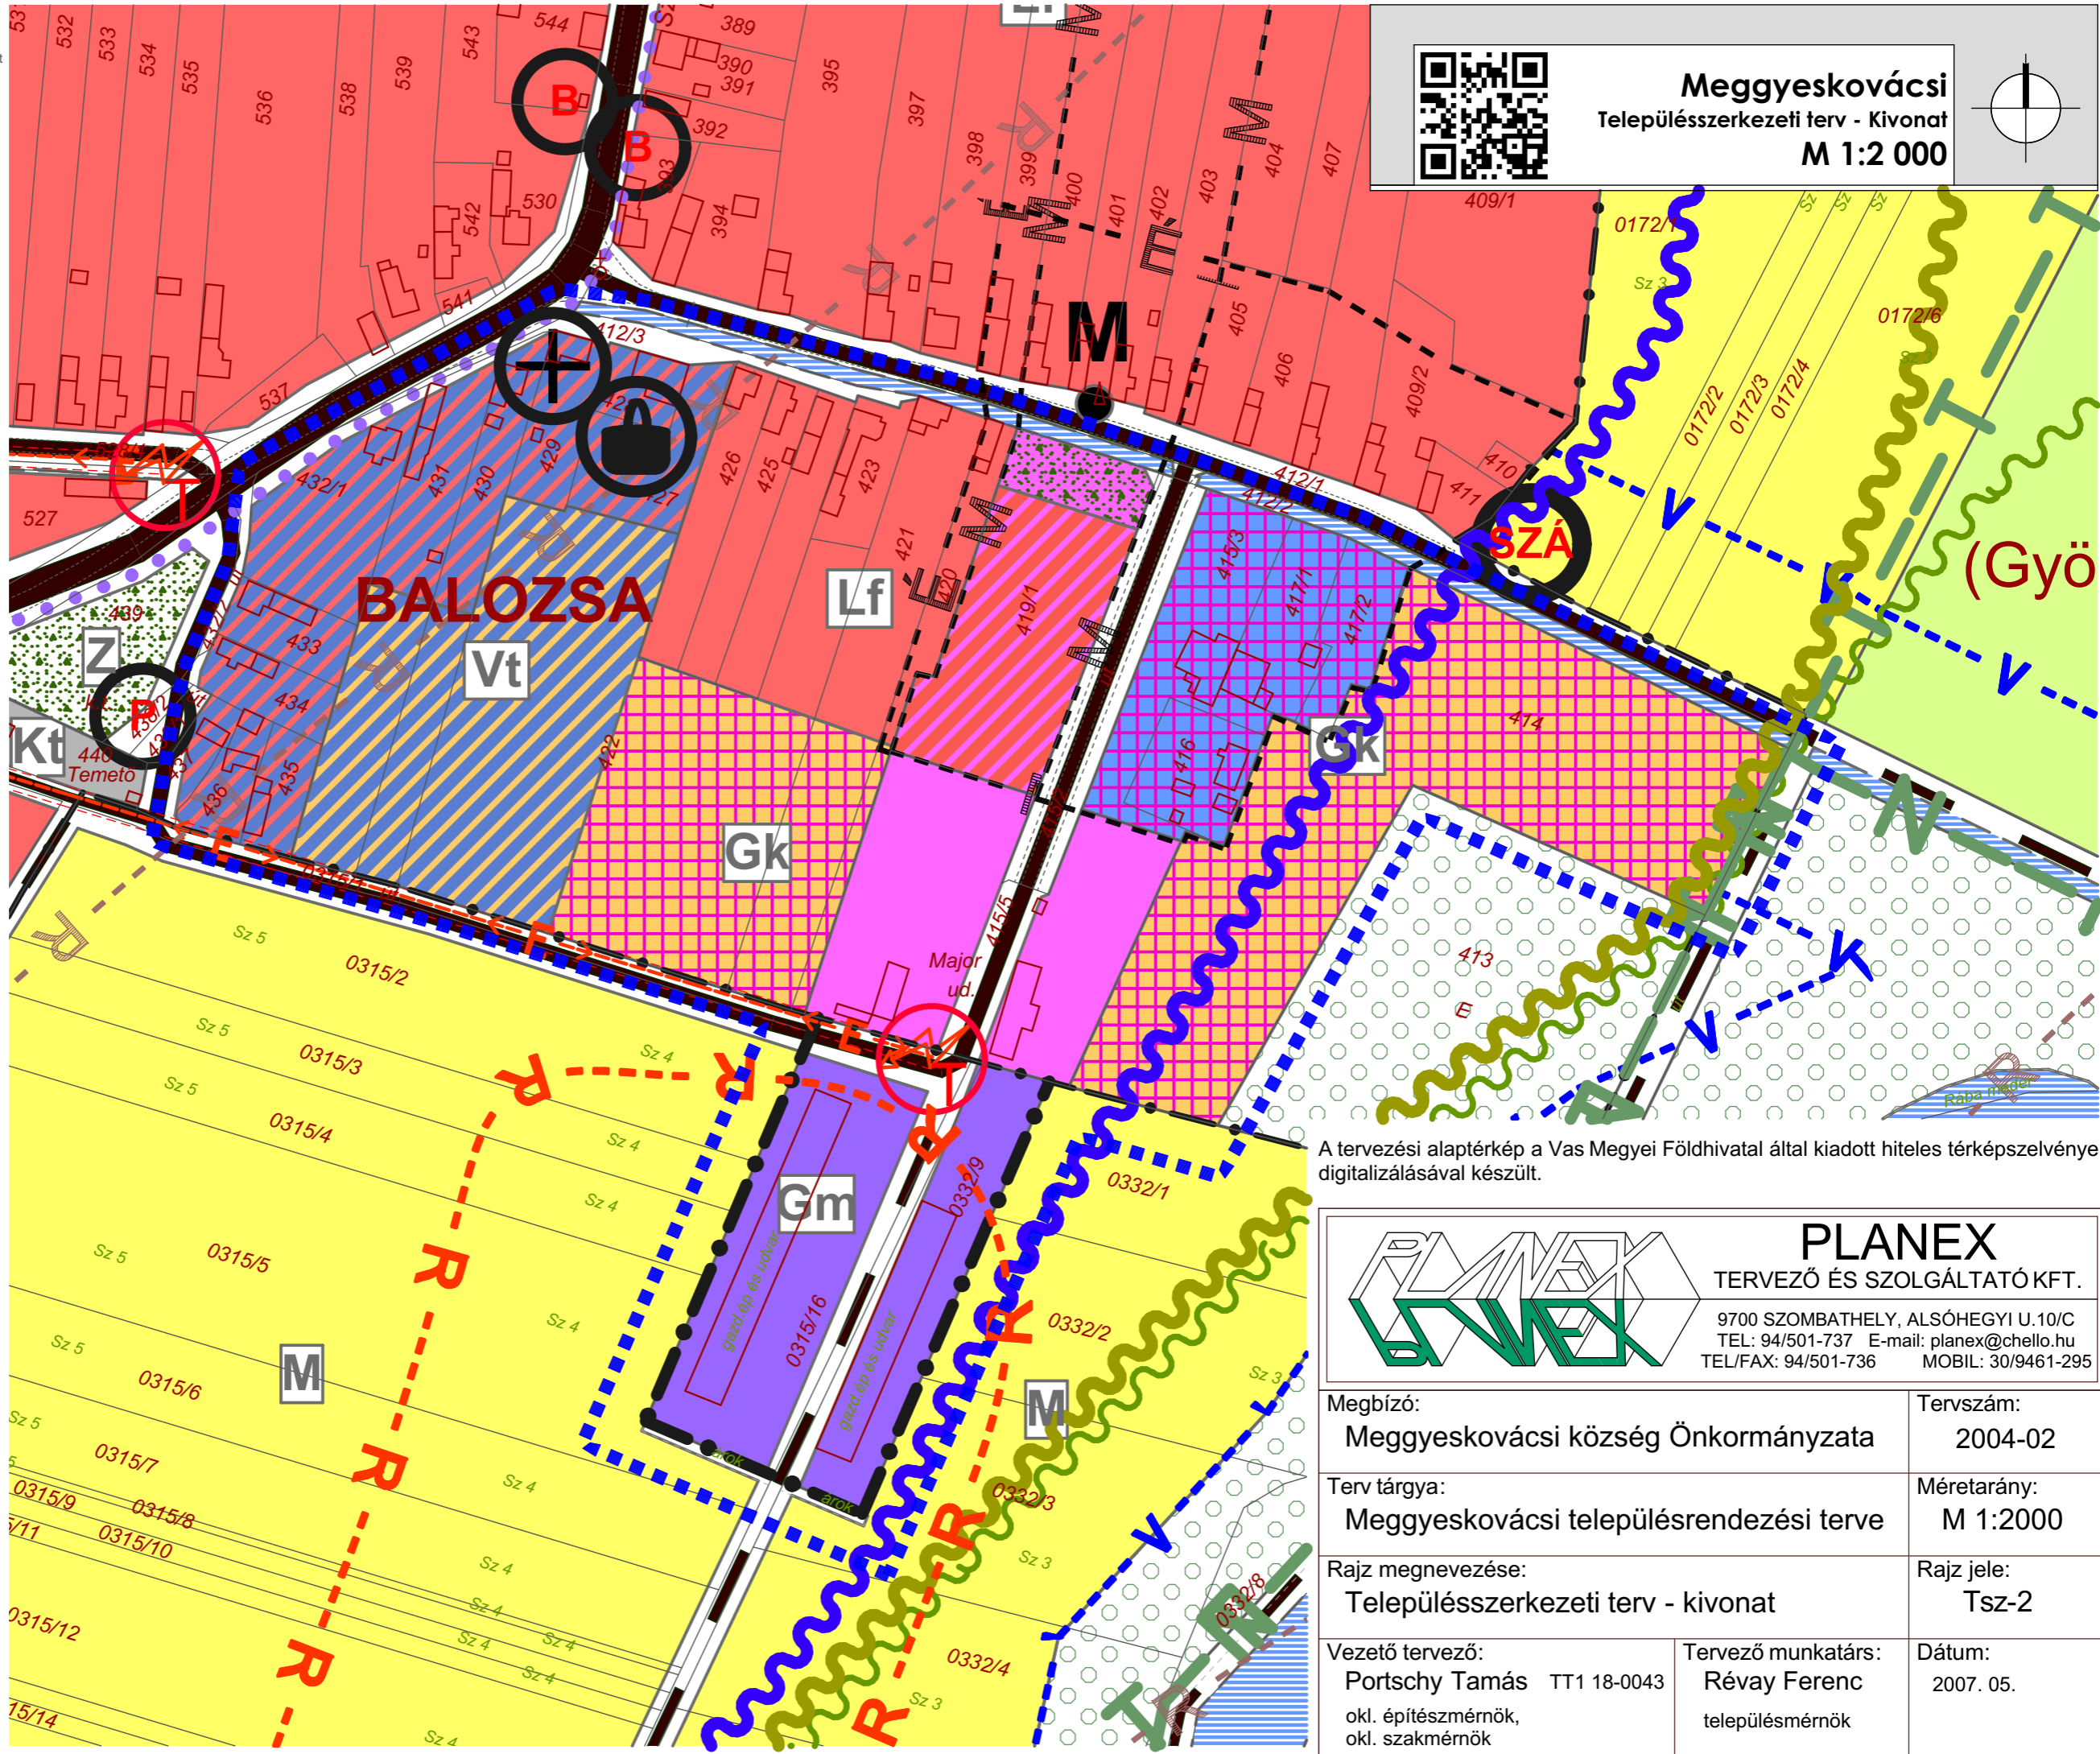

A tervezési alaptérkép a Vas Megyei Földhivatal által kiadott hiteles térképszelvények digitalizálásával készült.

|   |  |   |  |
|---|--|---|--|
|    |  | <b>PLANEX</b><br>TERVEZŐ ÉS SZOLGÁLTATÓ KFT.<br>9700 SZOMBATELY, ALSÓHEGYI U.10/C<br>TEL: 94/501-737 E-mail: planex@chello.hu<br>TEL/FAX: 94/501-736 MOBIL: 30/9461-295 |  |
| Megbízó:<br>Meggyeskovács község Önkormányzata  |  | Tervszám:<br>2004-02  |  |
| Terv tárgya:<br>Meggyeskovács településrendezési terve                                  |  | Méretarány:<br>M 1:2000   |  |
| Rajz megnevezése:<br>Településszerkezeti terv - kivonat                                 |  | Rajz jele:<br>Tsz-2   |  |
| Vezető tervező:<br>Portschy Tamás TT1 18-0043<br>okl. építészmérnök,<br>okl. szakmérnök |  | Tervező munkatárs:<br>Révay Ferenc<br>települmérnök   |  |
|   |  | Dátum:<br>2007. 05.   |  |