



KELETI HOMLOKZAT
M = 1:100

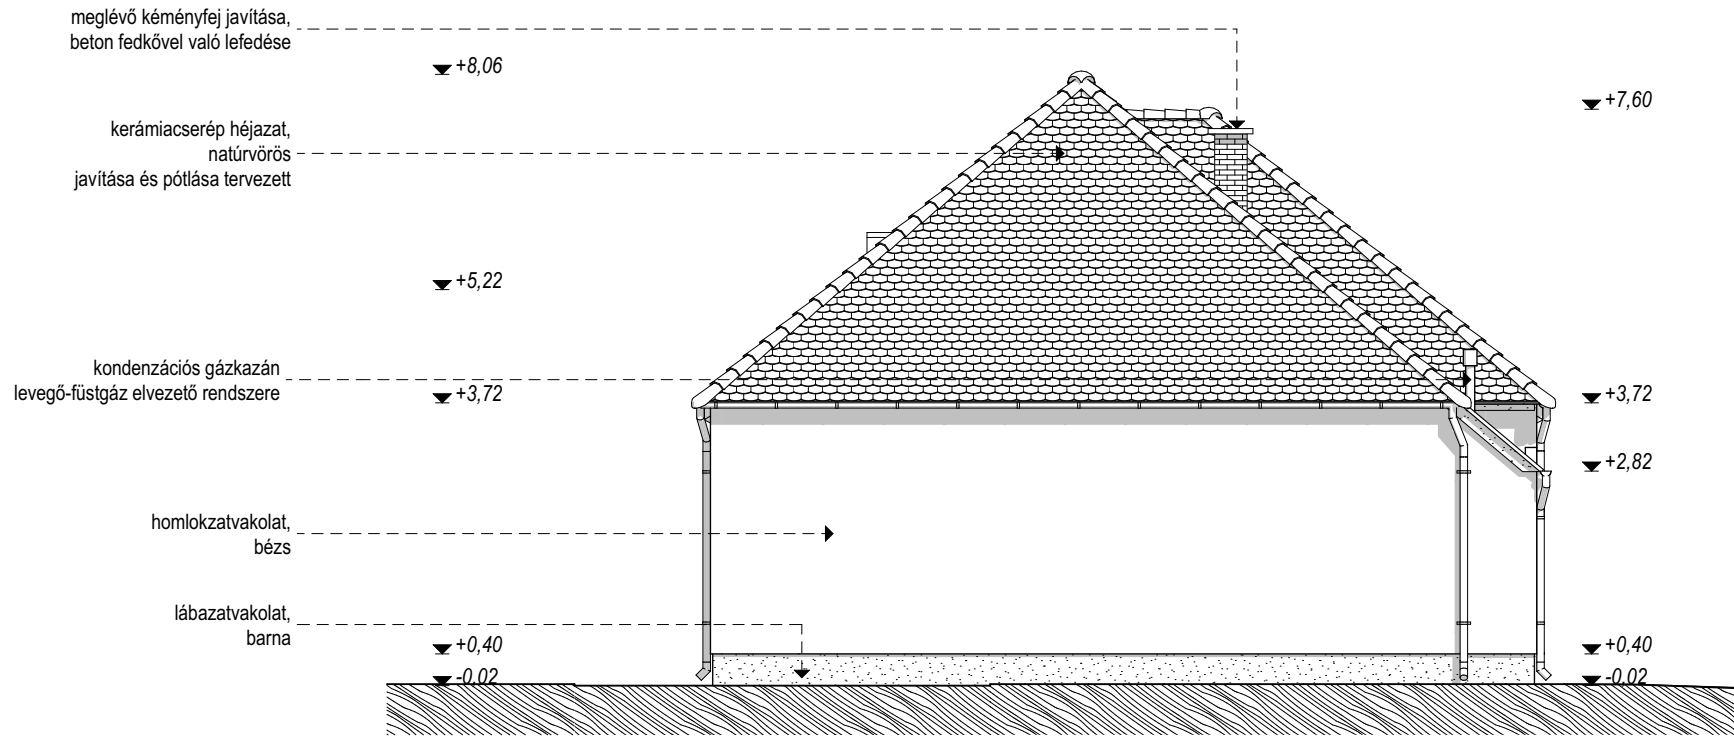

ÉSZAKI HOMLOKZAT
M = 1:100

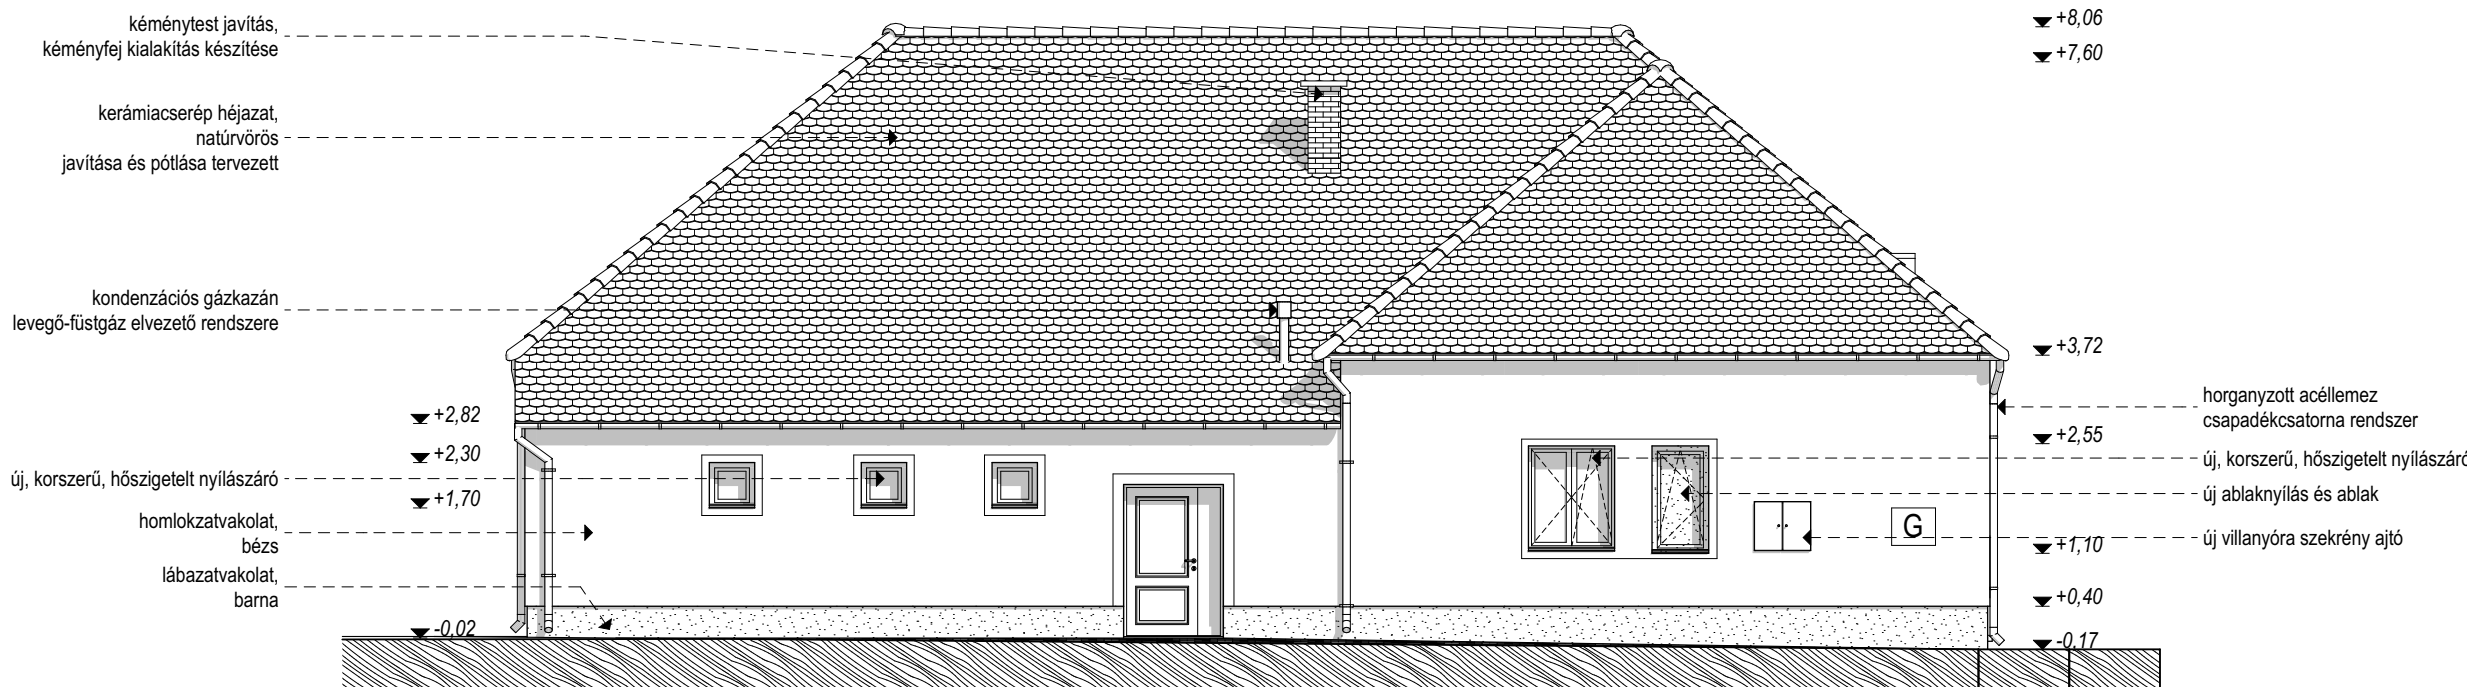

MEGJEGYZÉS:
A tervek és a dokumentációk az Építetővel egyeztetve, az Építető által szolgáltatott adatok alapján készültek.
A terv szerzői jogvédelem alatt áll! Módosítani csak a tervező egyetértésével szabad!
A méretek a helyszínen ellenőrzendőek!

GENERÁLTERVEZŐ:
ASZTERV H-9700 Szombathely, Páfrány u. 7.
Tel.: +36 70 533 3612 soparkati@gmail.com
MÉRŐKŐI IRODA Kft. Iroda: 9700 Szombathely, Géfin Gyula utca 5.

MUNKA MEGNEVEZÉSE:
MEGGYESKOVÁCSI, SZABADSÁG u. 16. (385/2 hrsz.) ALATTI INGATLANON LÉVŐ MŰVELŐDÉSI HÁZ KORSZERŰSÍTÉSE

MUNKASZÁM: 5/2024
ÉPÍTETŐ: **MEGGYESKOVÁCSI KÖZSÉG ÖNKORMÁNYZATA**
9757 Meggyeskovácsi, Március 15. tér 1.

ÉPÍTÉS TERVEZŐ: **SOPÁR KATALIN É 18-0209**
STATIKUS TERVEZŐ: **MIKLÓS RÓBERT T 18-0259**
VILLAMOS TERVEZŐ: **FÜLE ERNŐ VT 18-188**
GÉPÉSZ TERVEZŐ: **SZATMÁRI ÖRS G 18-0477**

TERV FAJTÁJA:
KIVITELI TERV

RAJZ MEGNEVEZÉSE:

KELETI- és ÉSZAKI HOMLOKZATOK

MÉRETARÁNY: **M=1:100** RAJZMÉRET: **A / 3** RAJZSZÁM:

DÁTUM: **2024. 07. 10.** **É-5**