


FELMÉRÉSI ALAPRAJZ
M = 1:100

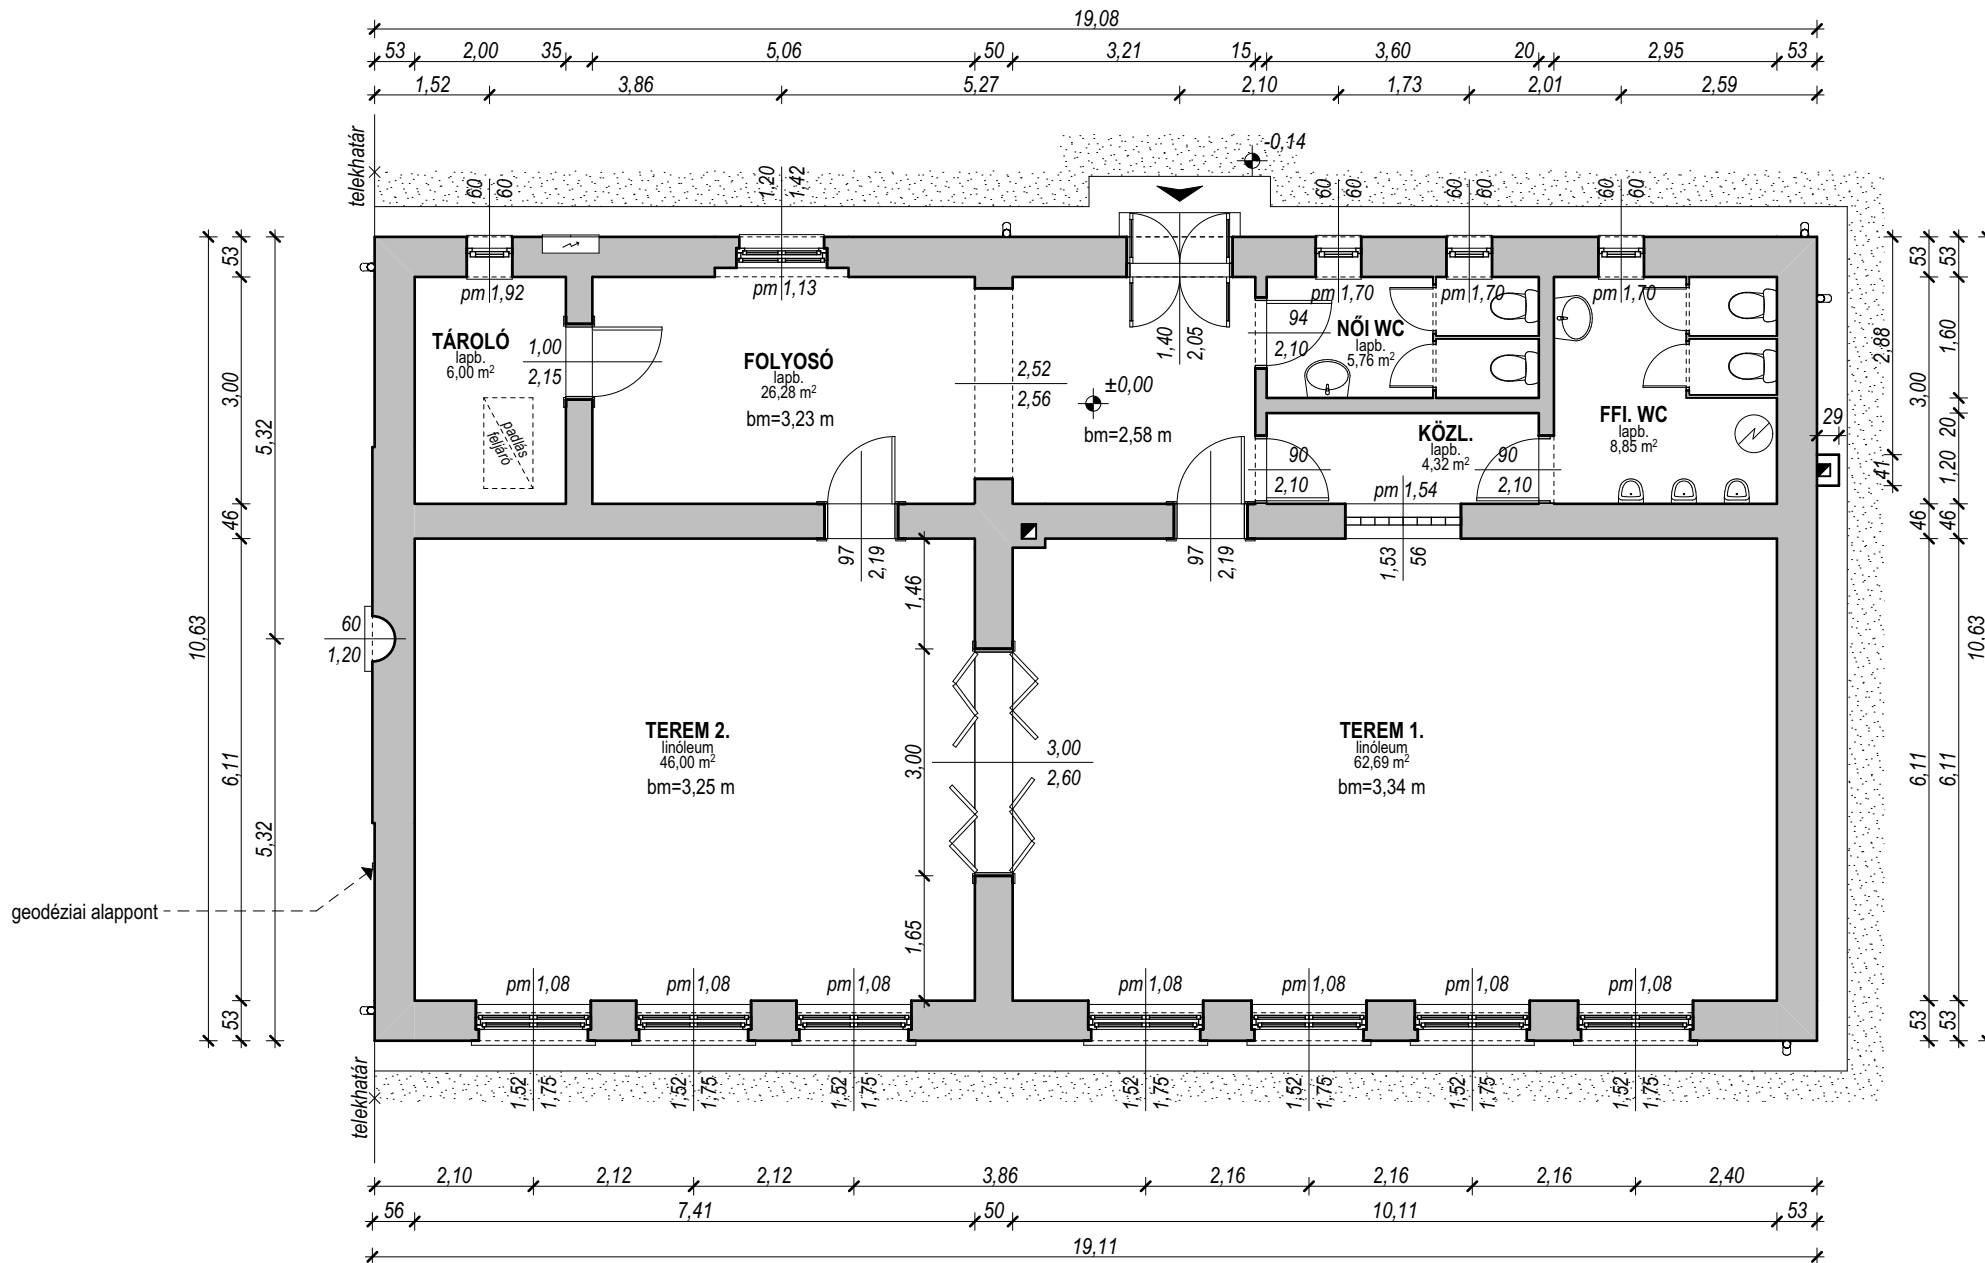

MEGJEGYZÉS:
A tervek és a dokumentációk az Építetővel egyeztetve, az Építető által szolgáltatott adatok alapján készültek.
A terv szerzői jogvédelem alatt áll! Módosítani csak a tervező egyetértésével szabad!
A méretek a helyszínen ellenőrzendőek!

Helyiség neve	Burkolat	Terület
ffi. wc	lapburkolat	8,85 m ²
folyosó	lapburkolat	26,28 m ²
közlekedő	lapburkolat	4,32 m ²
női wc	lapburkolat	5,76 m ²
tároló	lapburkolat	6,00 m ²
terem 1.	linóleum	62,69 m ²
terem 2.	linóleum	46,00 m ²
Összesen:		159,90 m ²

GENERÁLTERVEZŐ:
ASZTERV H-9700 Szombathely, Páfrány u. 7.
Tel.: +36 70 533 3612 soparkati@gmail.com
MÉRNÖKI IRODA Kft. Iroda: 9700 Szombathely, Gefin Gyula utca 5.

MUNKA MEGNEVEZÉSE:
MEGGYESKOVÁCSI, SZABADSÁG u. 16.
(385/2 hrsz.) ALATTI INGATLANON LÉVŐ
MŰVELŐDÉSI HÁZ KORSZERŰSÍTÉSE

MUNKASZÁM: 5/2024
ÉPÍTETŐ: **MEGGYESKOVÁCSI KÖZSÉG ÖNKORMÁNYZATA**
9757 Meggyeskovácsi, Március 15. tér 1.

ÉPÍTÉSZ TERVEZŐ: **SOPÁR KATALIN É 18-0209**
STATIKUS TERVEZŐ: **MIKLÓS RÓBERT T 18-0259**
VILLAMOS TERVEZŐ: **FÜLE ERNŐ VT 18-188**
GÉPÉSZ TERVEZŐ: **SZATMÁRI ÖRS G 18-0477**

TERV FAJTÁJA: **KIVITELI TERV**

RAJZ MEGNEVEZÉSE:
FELMÉRÉSI ALAPRAJZ

MÉRETARÁNY: **M=1:100** RAJZMÉRET: **A / 3** RAJZSZÁM:
Éf-1
DÁTUM: **2024. 07. 04.**