



FELMÉRÉSI KELETI HOMLOKZAT
M = 1:100

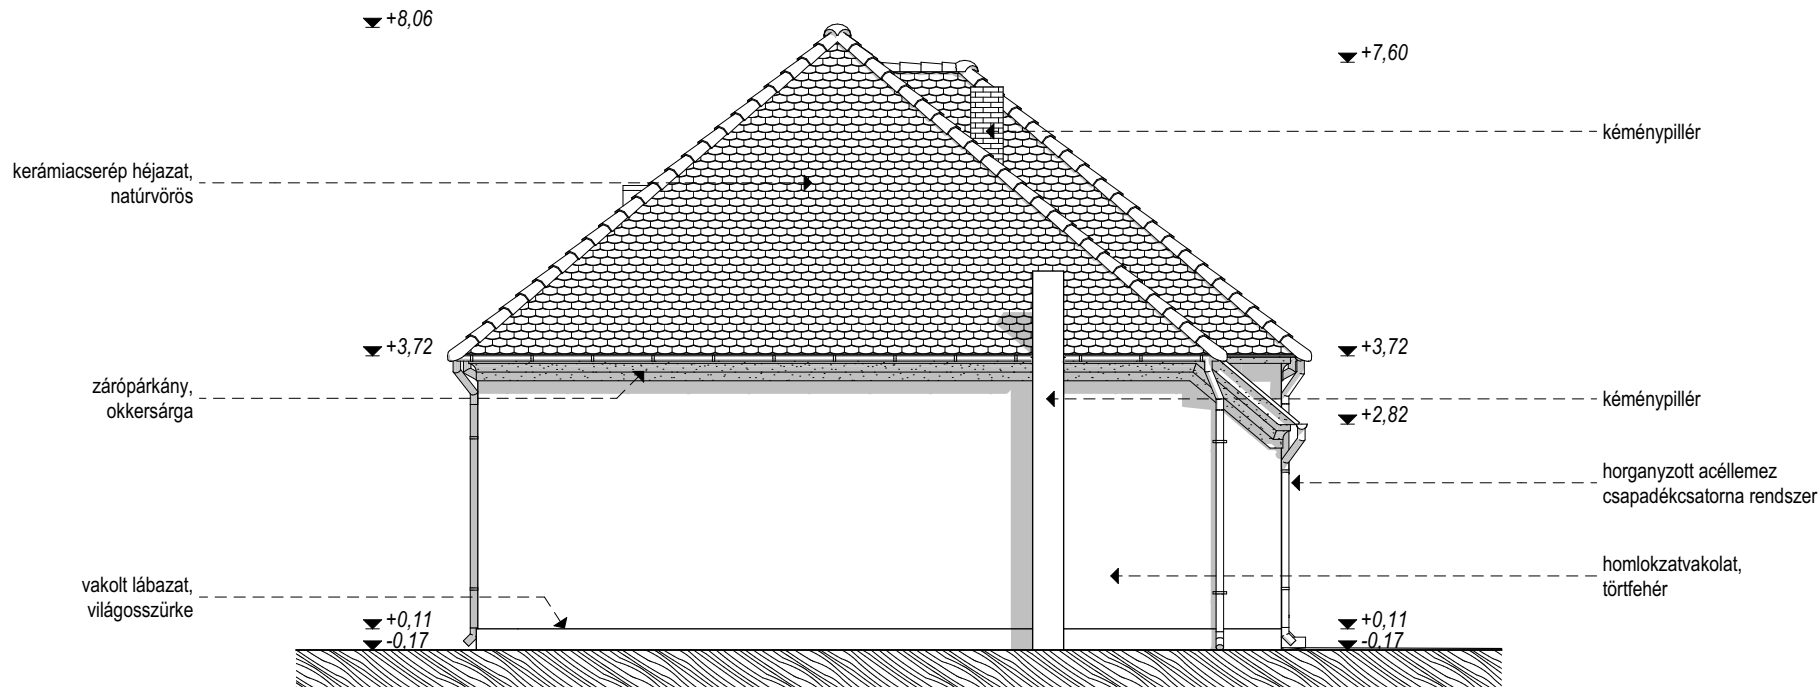

FELMÉRÉSI ÉSZAKI HOMLOKZAT
M = 1:100

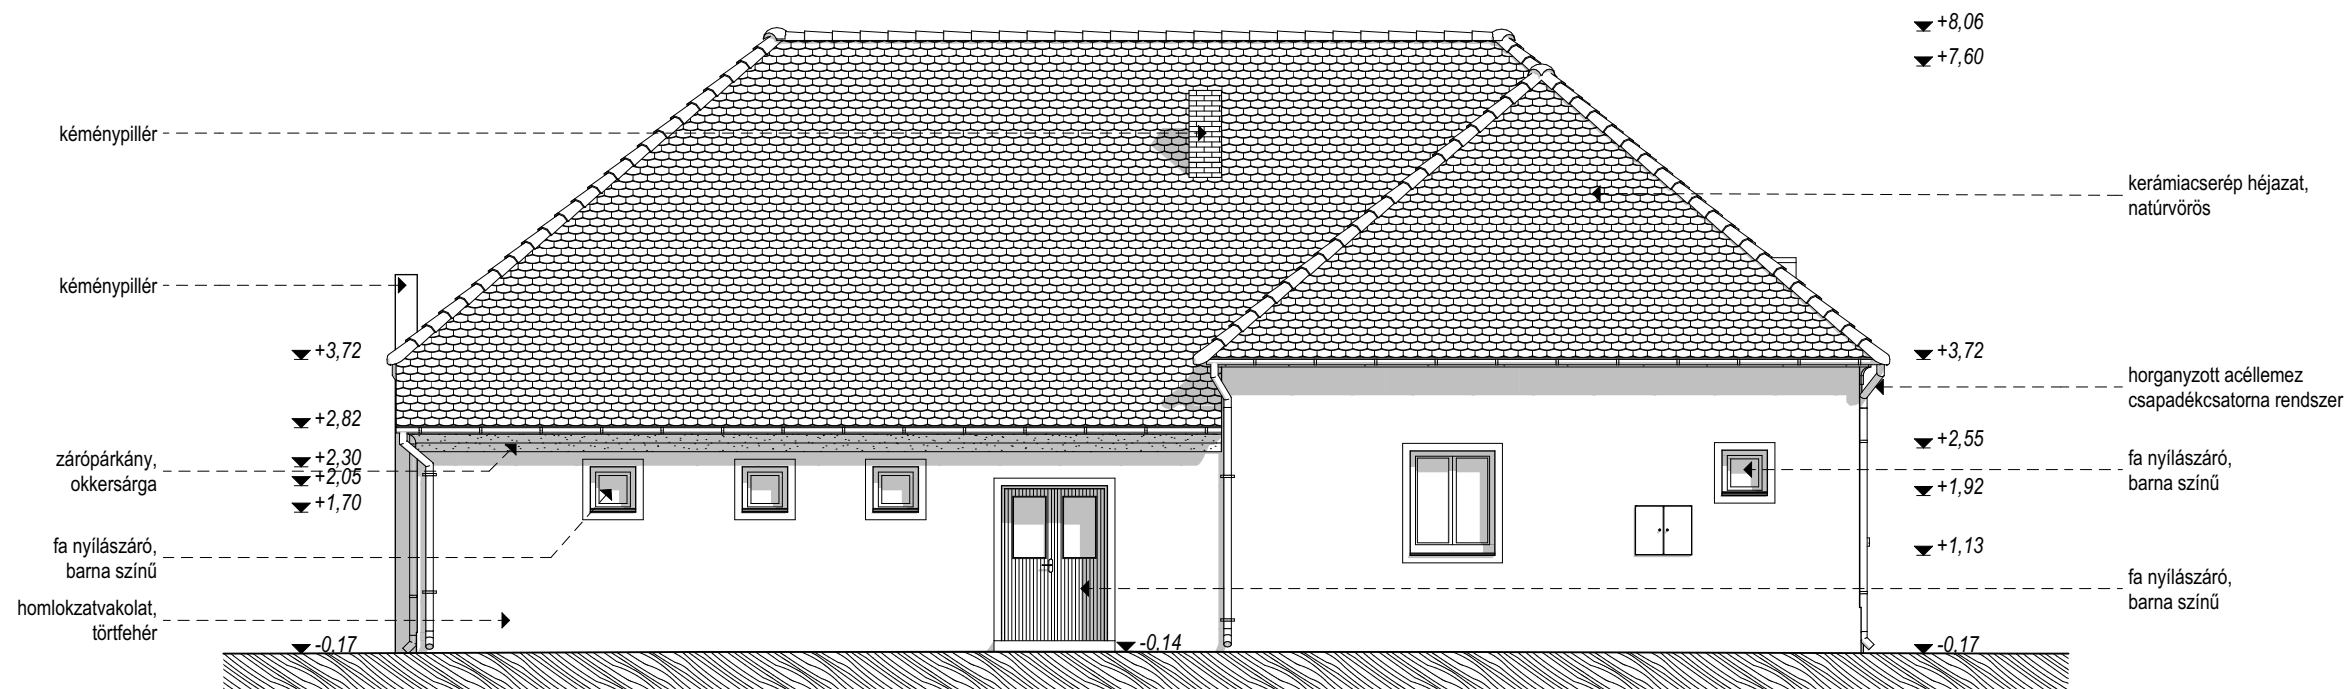

MEGJEGYZÉS:
A tervek és a dokumentációk az Építetővel egyeztetve, az Építető által szolgáltatott adatok alapján készültek.
A terv szerzői jogvédelem alatt áll! Módosítani csak a tervező egyetértésével szabad!
A méretek a helyszínen ellenőrzendőek!

GENERÁLTERVEZŐ:
ASZTERV H-9700 Szombathely, Páfrány u. 7.
Tel.: +36 70 533 3612 soparkati@gmail.com
MÉRŐKŐI IRODA Kft. Iroda: 9700 Szombathely, Géfin Gyula utca 5.

MUNKA MEGNEVEZÉSE:
MEGGYESKOVÁCSI, SZABADSÁG u. 16.
(385/2 hrsz.) ALATTI INGATLANON LÉVŐ
MŰVELŐDÉSI HÁZ KORSZERŰSÍTÉSE

MUNKASZÁM: 5/2024
ÉPÍTETŐ: MEGGYESKOVÁCSI KÖZSÉG ÖNKORMÁNYZATA
9757 Meggyeskovácsi, Március 15. tér 1.

ÉPÍTÉS TERVEZŐ: SOPÁR KATALIN É 18-0209
STATIKUS TERVEZŐ: MIKLÓS RÓBERT T 18-0259
VILLAMOS TERVEZŐ: FÜLE ERNŐ VT 18-188
GÉPÉSZ TERVEZŐ: SZATMÁRI ÖRS G 18-0477

TERV FAJTÁJA:
KIVITELI TERV

RAJZ MEGNEVEZÉSE:
FELMÉRÉSI KELETI és ÉSZAKI
HOMLOKZAT

MÉRETARÁNY: RAJZMÉRET: RAJZSZÁM:
M=1:100 A / 3

DÁTUM: 2024. 07. 04.

Éf-3