


Kilépő folyásfenék szintek a befogadó szintjének függvényében!
Min. földtakarás: 80 cm!

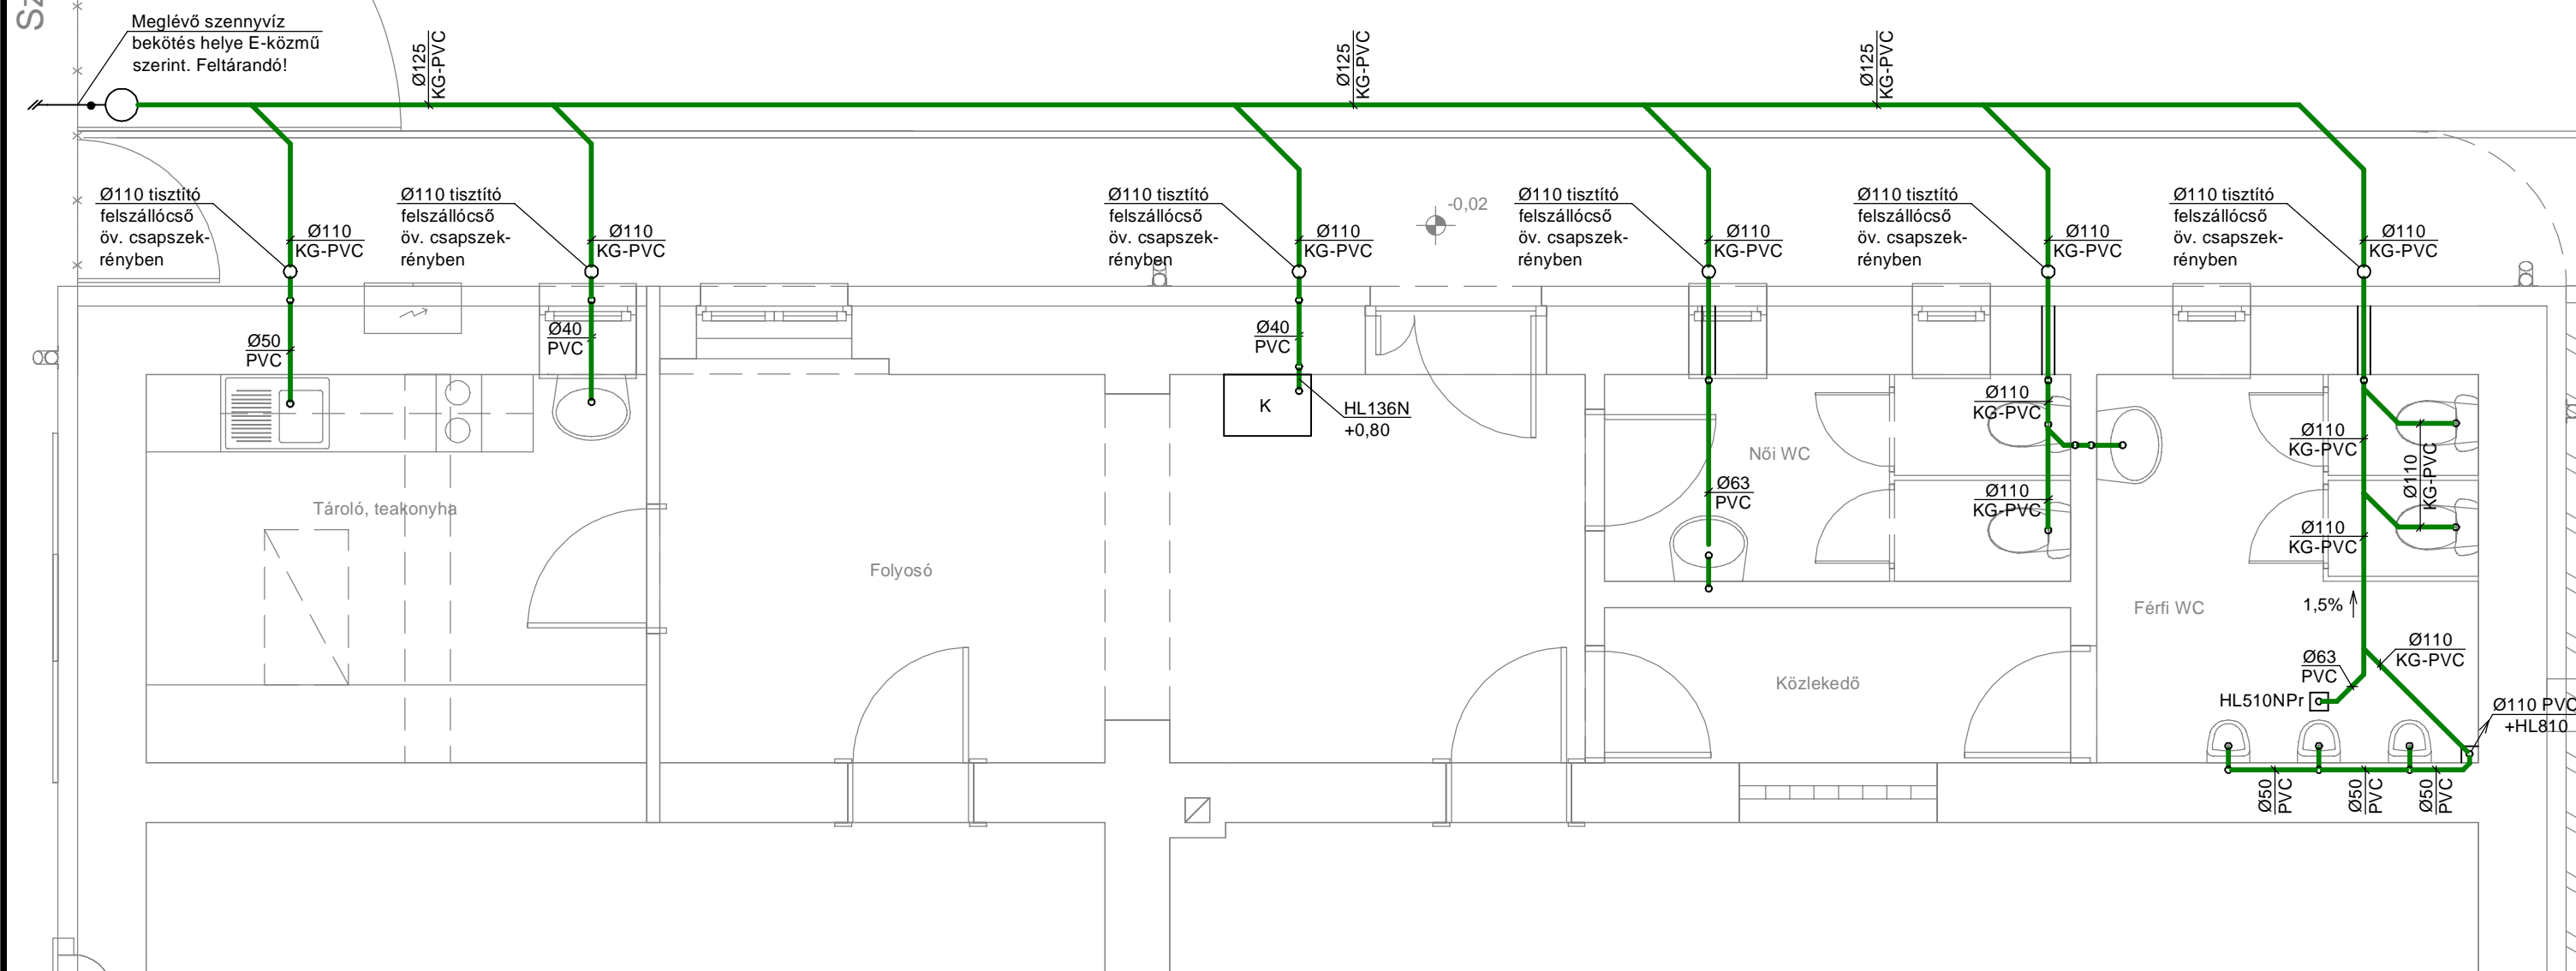

Megjegyzések:

- Általános helyen a csatorna vezetékek anyaga PANNONPIPE PVC, tokos kötésekkkel, gumigyűrűs toktömítéssel.
- A padozat alatt földárókban szerelt csatorna vezetékek anyaga NÁ63 méretben PANNONPIPE PVC, ettől nagyobb méretben PANNONPIPE KG-PVC, tokos kötésekkkel, gumigyűrűs toktömítéssel, tömörített homokos kavicságyba fektetve.
- A padozat alatti csatornák mérete nem lehet kisebb, mint NÁ63.
- A padlásfödémén átvezetett PVC csatorna kiszellőző vezetékek körüli rést HILTI CFS-S IS típusú tűzgátló tömítőmasszával kell kitölteni.

Jelmagyarázat:

- tervezett szennyvízcsatorna
- • • meglévő szennyvízcsatorna



ÉPÍTETŐ Meggyeskovácsi Község Önkormányzata
9757 Meggyeskovácsi, Március 15. tér 1.

TERVEZŐ Szatmári Őrs (G 18-0477)
9800 Vasvár, Hunyadi János utca 50.
Tel.: 20/570-570-6, e-mail: szatmari.ors@gmail.com

TÁRGY Művelődési ház korszerűsítése
9757 Meggyeskovácsi, Szabadság utca 16., 385/2. hrsz.

RAJZ Szennyvízelvezetés alaprajz

MÉRET 1:50
RAJZSZÁM GCS-1
DÁTUM 2024. 06. 15.