


Szabadság utca

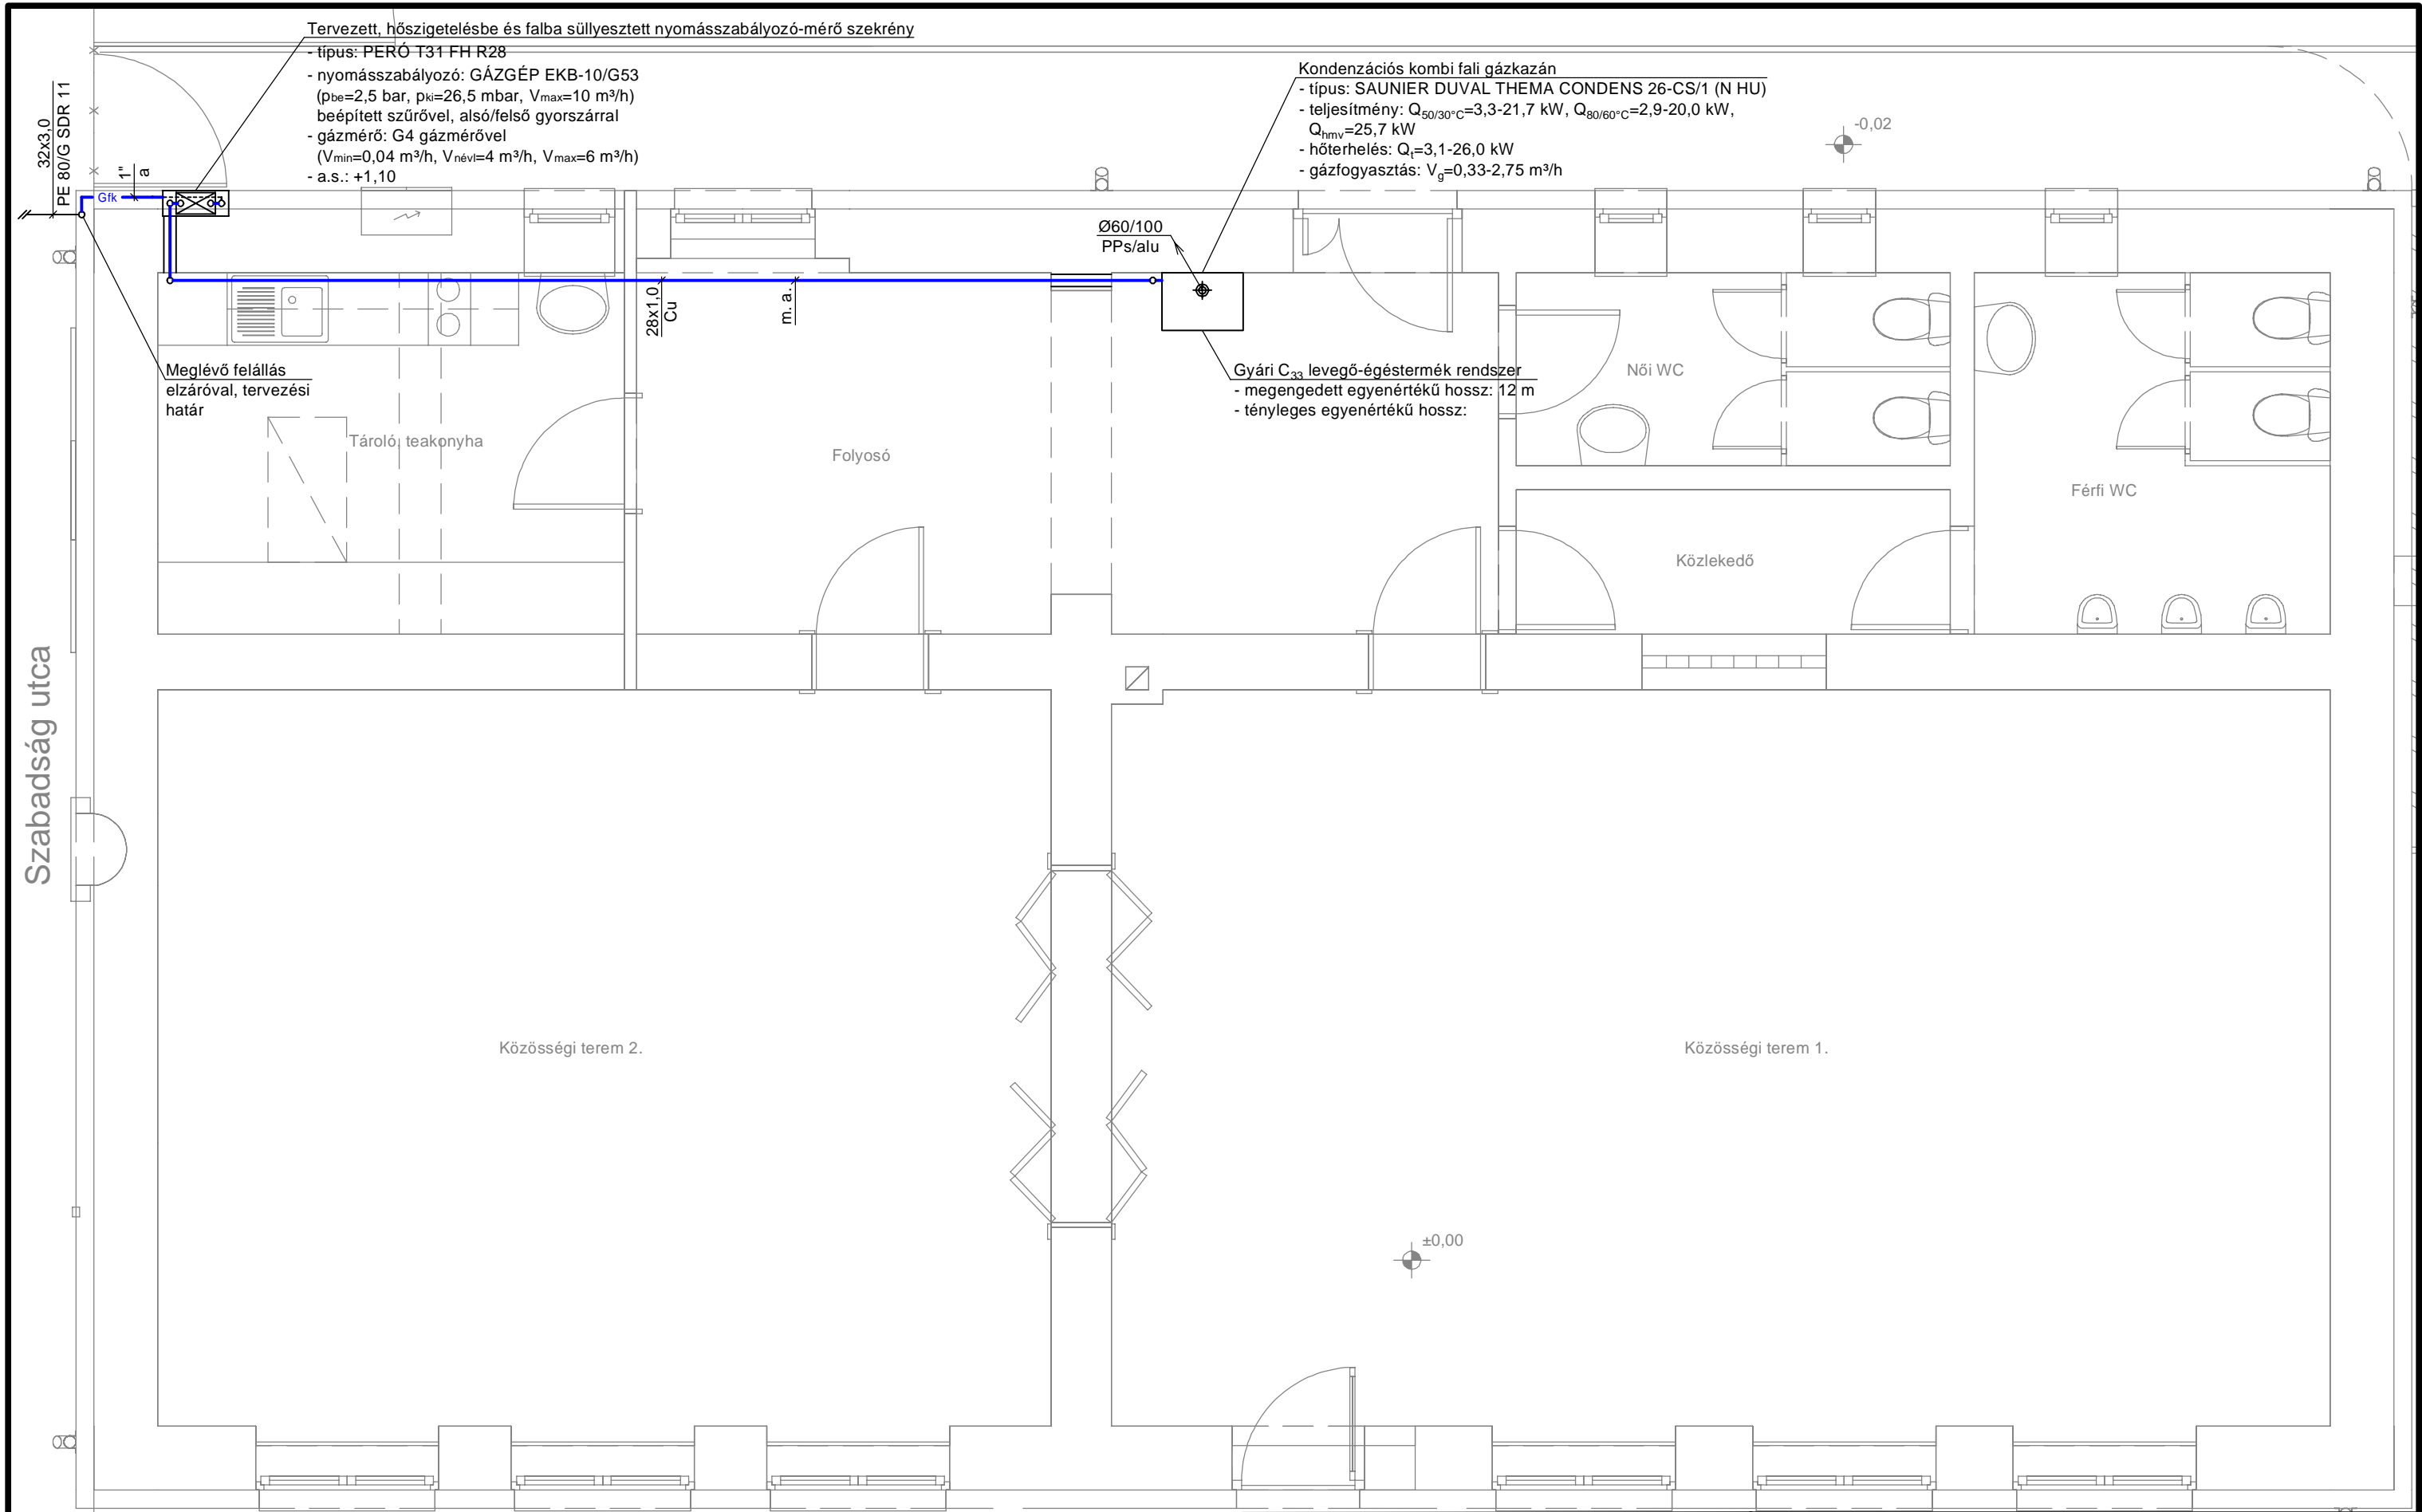

Tervezett, hőszigetelésbe és falba süllyesztett nyomásszabályozó-mérő szekrény

- típus: PERŐ T31 FH R28
- nyomásszabályozó: GÁZGÉP EKB-10/G53
($p_{be}=2,5$ bar, $p_{ki}=26,5$ mbar, $V_{max}=10$ m³/h)
- beépített szűrővel, alsó/felső gyorszárral
- gázmérő: G4 gázmérővel
($V_{min}=0,04$ m³/h, $V_{névl}=4$ m³/h, $V_{max}=6$ m³/h)
- a.s.: +1,10

Kondenzációs kombi fali gázkazán

- típus: SAUNIER DUVAL THEMA CONDENS 26-CS/1 (N HU)
- teljesítmény: $Q_{50/30^{\circ}C}=3,3-21,7$ kW, $Q_{80/60^{\circ}C}=2,9-20,0$ kW,
 $Q_{hmv}=25,7$ kW
- hőterhelés: $Q_i=3,1-26,0$ kW
- gázfogyasztás: $V_g=0,33-2,75$ m³/h

Ø60/100
PPs/alu

Gyári C₃₃ levegő-égéstermék rendszer

- megengedett egyenértékű hossz: 12 m
- tényleges egyenértékű hossz:

Meglévő felállás
elzáróval, tervezési
határ

Tároló, teakonyha

Folyosó

Női WC

Férfi WC

Közlekedő

Közösségi terem 2.

Közösségi terem 1.

±0,00

Jelmagyarázat:

- Gfk — Gfk — tervezett középnyomású gázvezeték
- Gfk — Gfk — tervezett kisnyomású gázvezeték
- Gfk — Gfk — meglévő középnyomású gázvezeték
- m. a. mennyezet alatt



ÉPÍTETŐ Meggyeskovácsi Község Önkormányzata
9757 Meggyeskovácsi, Március 15. tér 1.

TERVEZŐ Szatmári Őrs (G 18-0477)
9800 Vasvár, Hunyadi János utca 50.
Tel.: 20/570-570-6, e-mail: szatmari.ors@gmail.com

TÁRGY Művelődési ház korszerűsítése
9757 Meggyeskovácsi, Szabadság utca 16., 385/2. hrsz.

RAJZ Belső gázellátás alaprajz

MÉRET 1:50	RAJZSZÁM GG-2
DÁTUM	2024. 06. 15.