ISZ Visszamosható ivóvíz finomszűrő
- típus: RESIDEO BRAUKMANN MINIPLUS FF06 AA 1"
- szűrési határ: 100 µm

K Kondenzációs kombi fali gázkazán
- típus: SAUNIER DUVAL THEMA CONDENS 26-CS/1 (N HU)
- teljesítmény: $Q_{50/30°C}$=3,3-21,7 kW, $Q_{80/60°C}$=2,9-20,0 kW, Q_{hmv}=25,7 kW
- hőterhelés: Q_t=3,1-26,0 kW
- gázfogyasztás: V_g=0,33-2,75 m³/h
- melegvíz hozam (Δt=30 K): 12,3 l/min

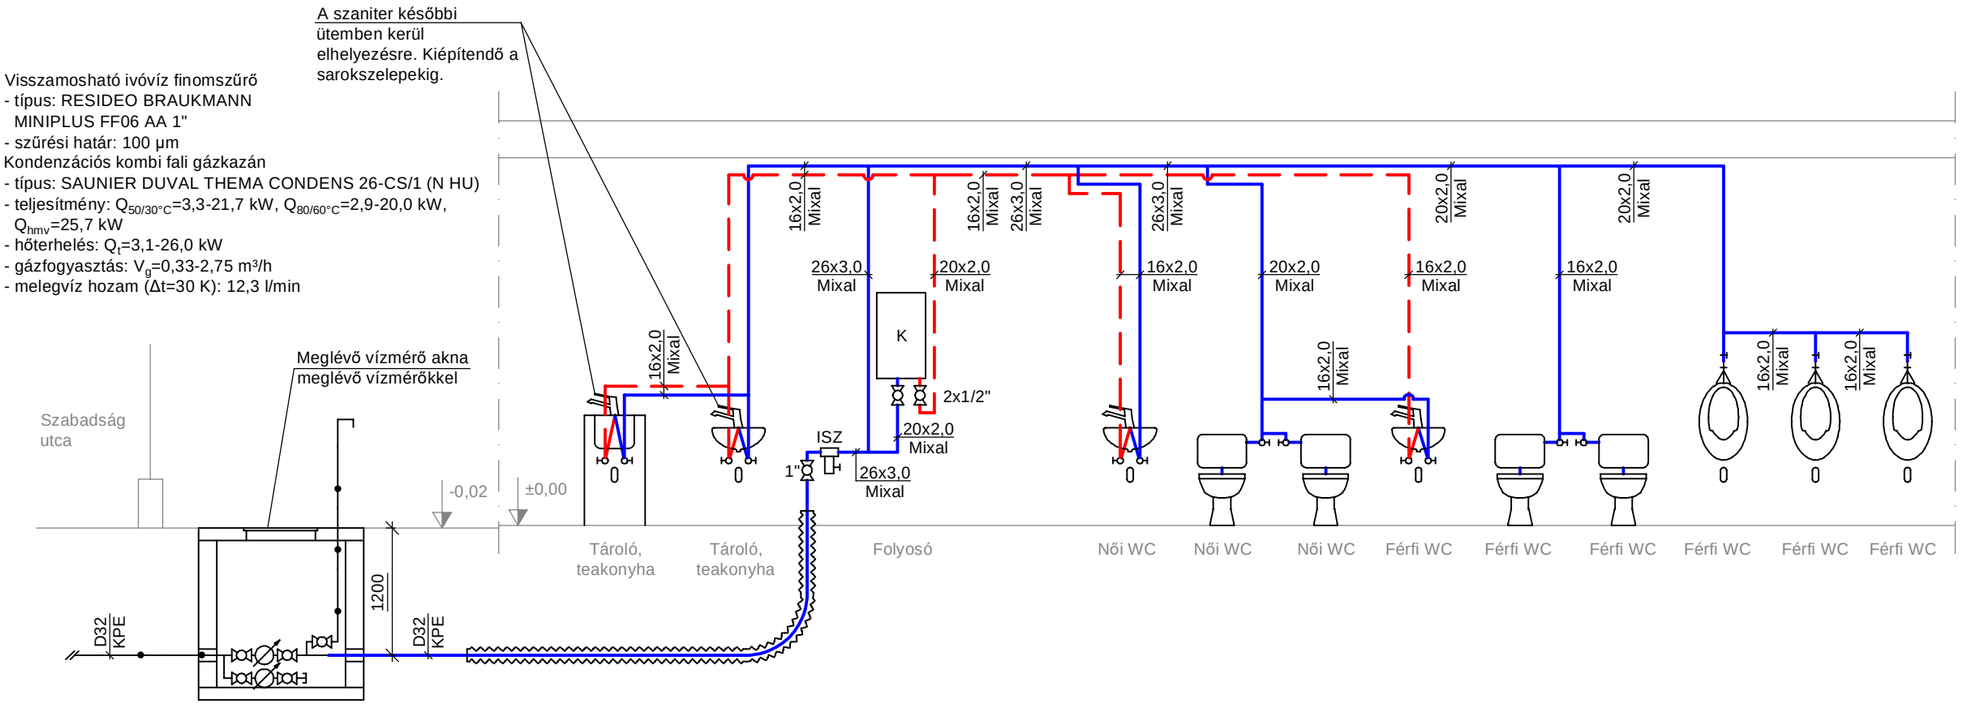

Megjegyzések:
- A vízvezetékek anyaga VALSIR MIXAL PEX-AL-PEX előszigetelt ötrétegű csővezeték, GENERAL FITTINGS présidomokkal.
- A szabadon szerelt vízvezetékeket 20 mm vastag KAIFOAM PE szigetelő csőhéjjal kell ellátni.
- A falban szerelt vízvezetékeket 4 mm vastag KAIFOAM PE-DWS szigetelő csőhéjjal kell ellátni.
- A falban szerelt csővezetékek bevakolása csak sikeres nyomáspróba után lehetséges.

Jelmagyarázat:
- tervezett hidegvíz-vezeték
- meglévő hidegvíz-vezeték
- tervezett melegvíz-vezeték

ÉPÍTTETŐ Meggyeskovácsi Község Önkormányzata 9757 Meggyeskovácsi, Március 15. tér 1.	TÁRGY Művelődési ház korszerűsítése 9757 Meggyeskovácsi, Szabadság utca 16., 385/2. hrsz.
TERVEZŐ Szatmári Örs (G 18-0477) 9800 Vasvár, Hunyadi János utca 50. Tel:. 20/570-570-6, e-mail: szatmari.ors@gmail.com	RAJZ Vízellátás függőleges csőterv MÉRET 1:50 · RAJZSZÁM GV-2 DÁTUM 2024. 06. 15.