

MEGGYESKOVÁCSI TELEPÜLÉSRENDEZÉSI TERVE

TELEPÜLÉSSZERKEZETI TERV - BELTERÜLET

M 1:5000



JELKULCS:

BEÉPÍTÉSRE SZÁNT TERÜLET

- Lakóterület
 - falusias lakóterület
- Vegyes terület
 - településközpont vegyes terület
- Gazdasági terület
 - kereskedelmi, szolgáltató, gazdasági terület
 - mezőgazdasági üzemi terület
- Üdülőterület
 - hétvégházhasz. üdülőterület
- Különleges terület
 - településüzemelés (temető, szennyvíztiszt.)
 - műemlékterület
 - sport-, szabadidőterület
 - egyéb (bányagödör rekultiválendő)


meglévő tervezett



BEÉPÍTÉSRE NEM SZÁNT TERÜLET

- Zöldterület
 - zöldterület (közkereskedelmi) Z, közterületi zöldfelület
- Erdőterület
 - védőd, erdőszáv
 - természeti (ártéri) erdő, jóléti erdő
 - gazdasági erdő
- Mezőgazdasági terület
 - belterjes művelésű mg. terület (szántó)
 - külterjes művelésű mg. terület (rét, legelő)
 - kertgazdasági mg. terület (kert, gyümölcsös)
- Egyéb terület
 - vízgazdálkodási terület
 - tartalék terület

meglévő tervezett

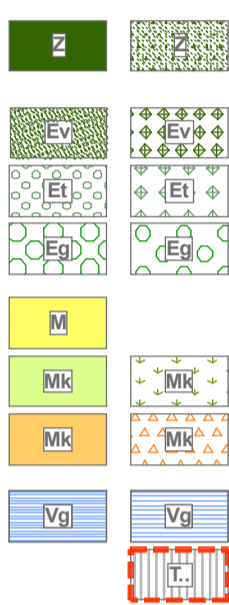

EGYEBEK

- Beépített terület (belterület) határa (meglévő)
- Beépítésre szánt terület határa (tervezett)
- Műemlék
- Műemléki környezet határa
- Helyi művi érték
- Helyi értékvédelmi terület határa
- Régészeti érdekű terület határa
- Régészeti lelőhely
- Védőtávolság, védőterület, védősáv határa
- Vízvédelmi terület határa
- Vízbázis védőterület határa *
- Hullámtér, nyílt ártér övezetének határa **
- Natura 2000 terület határa
- Rába-menti zöldfolyosó határa ***
- Ökológiai zöldfolyosó övezetének határa **
- Tájékpéldelmi terület övezetének határa **
- Partvonal-stabilizáció szükséges ***
- Árapasztó, szabadon hagyandó sáv ***
- Javasolt védérvonal

KÖZLEKEDÉS

- Összekötő út, települési gyűjtőút
- Tervezett összekötő út
- Települési kiszolgáló út
- Kiseb. jelentőségű kiszolgáló út
- Fontosabb mezőgazdasági út, külterületi út
- Fontosabb kiépítendő szintbeni közúti csomópont
- Közterületi parkoló (tervezett)
- Autóbusz megállóhely
- Regionális kerékpárút (tervezett) **

KÖZMŰVEK

- Szennyvíztisztító (tervezett)
- Szennyvízátemelő (tervezett)
- 20 kV villamos gerinchálózat
- Transzformátor állomás
- Nagynyomású földgázvezeték
- Gáz nyomásszabályzó


INTÉZMÉNYEK:

- igazgatási
- oktatási
- művelődési
- egyházi
- kereskedelmi
- egészségügyi
- posta
- temető
- sport
- szabadidő
- strand
- sátorhely

Megjegyzés:
* Nyugat-Dunántúli Környezetvédelmi és Vízügyi Felügyelőséggel pontosított határvonal
** Vas megye Területrendezési tervéből átvett határvonal
*** Rábavölgy Folyógazdálkodási tervben szereplő védelmi elemek

Jelen Településszerkezeti tervet Meggyeskovács Község Önkormányzata 18/2007. (V. 11.) sz. határozatával jóváhagyta.
Meggyeskovács, 2007.

Dr. Gerencsér Antal
polgármester

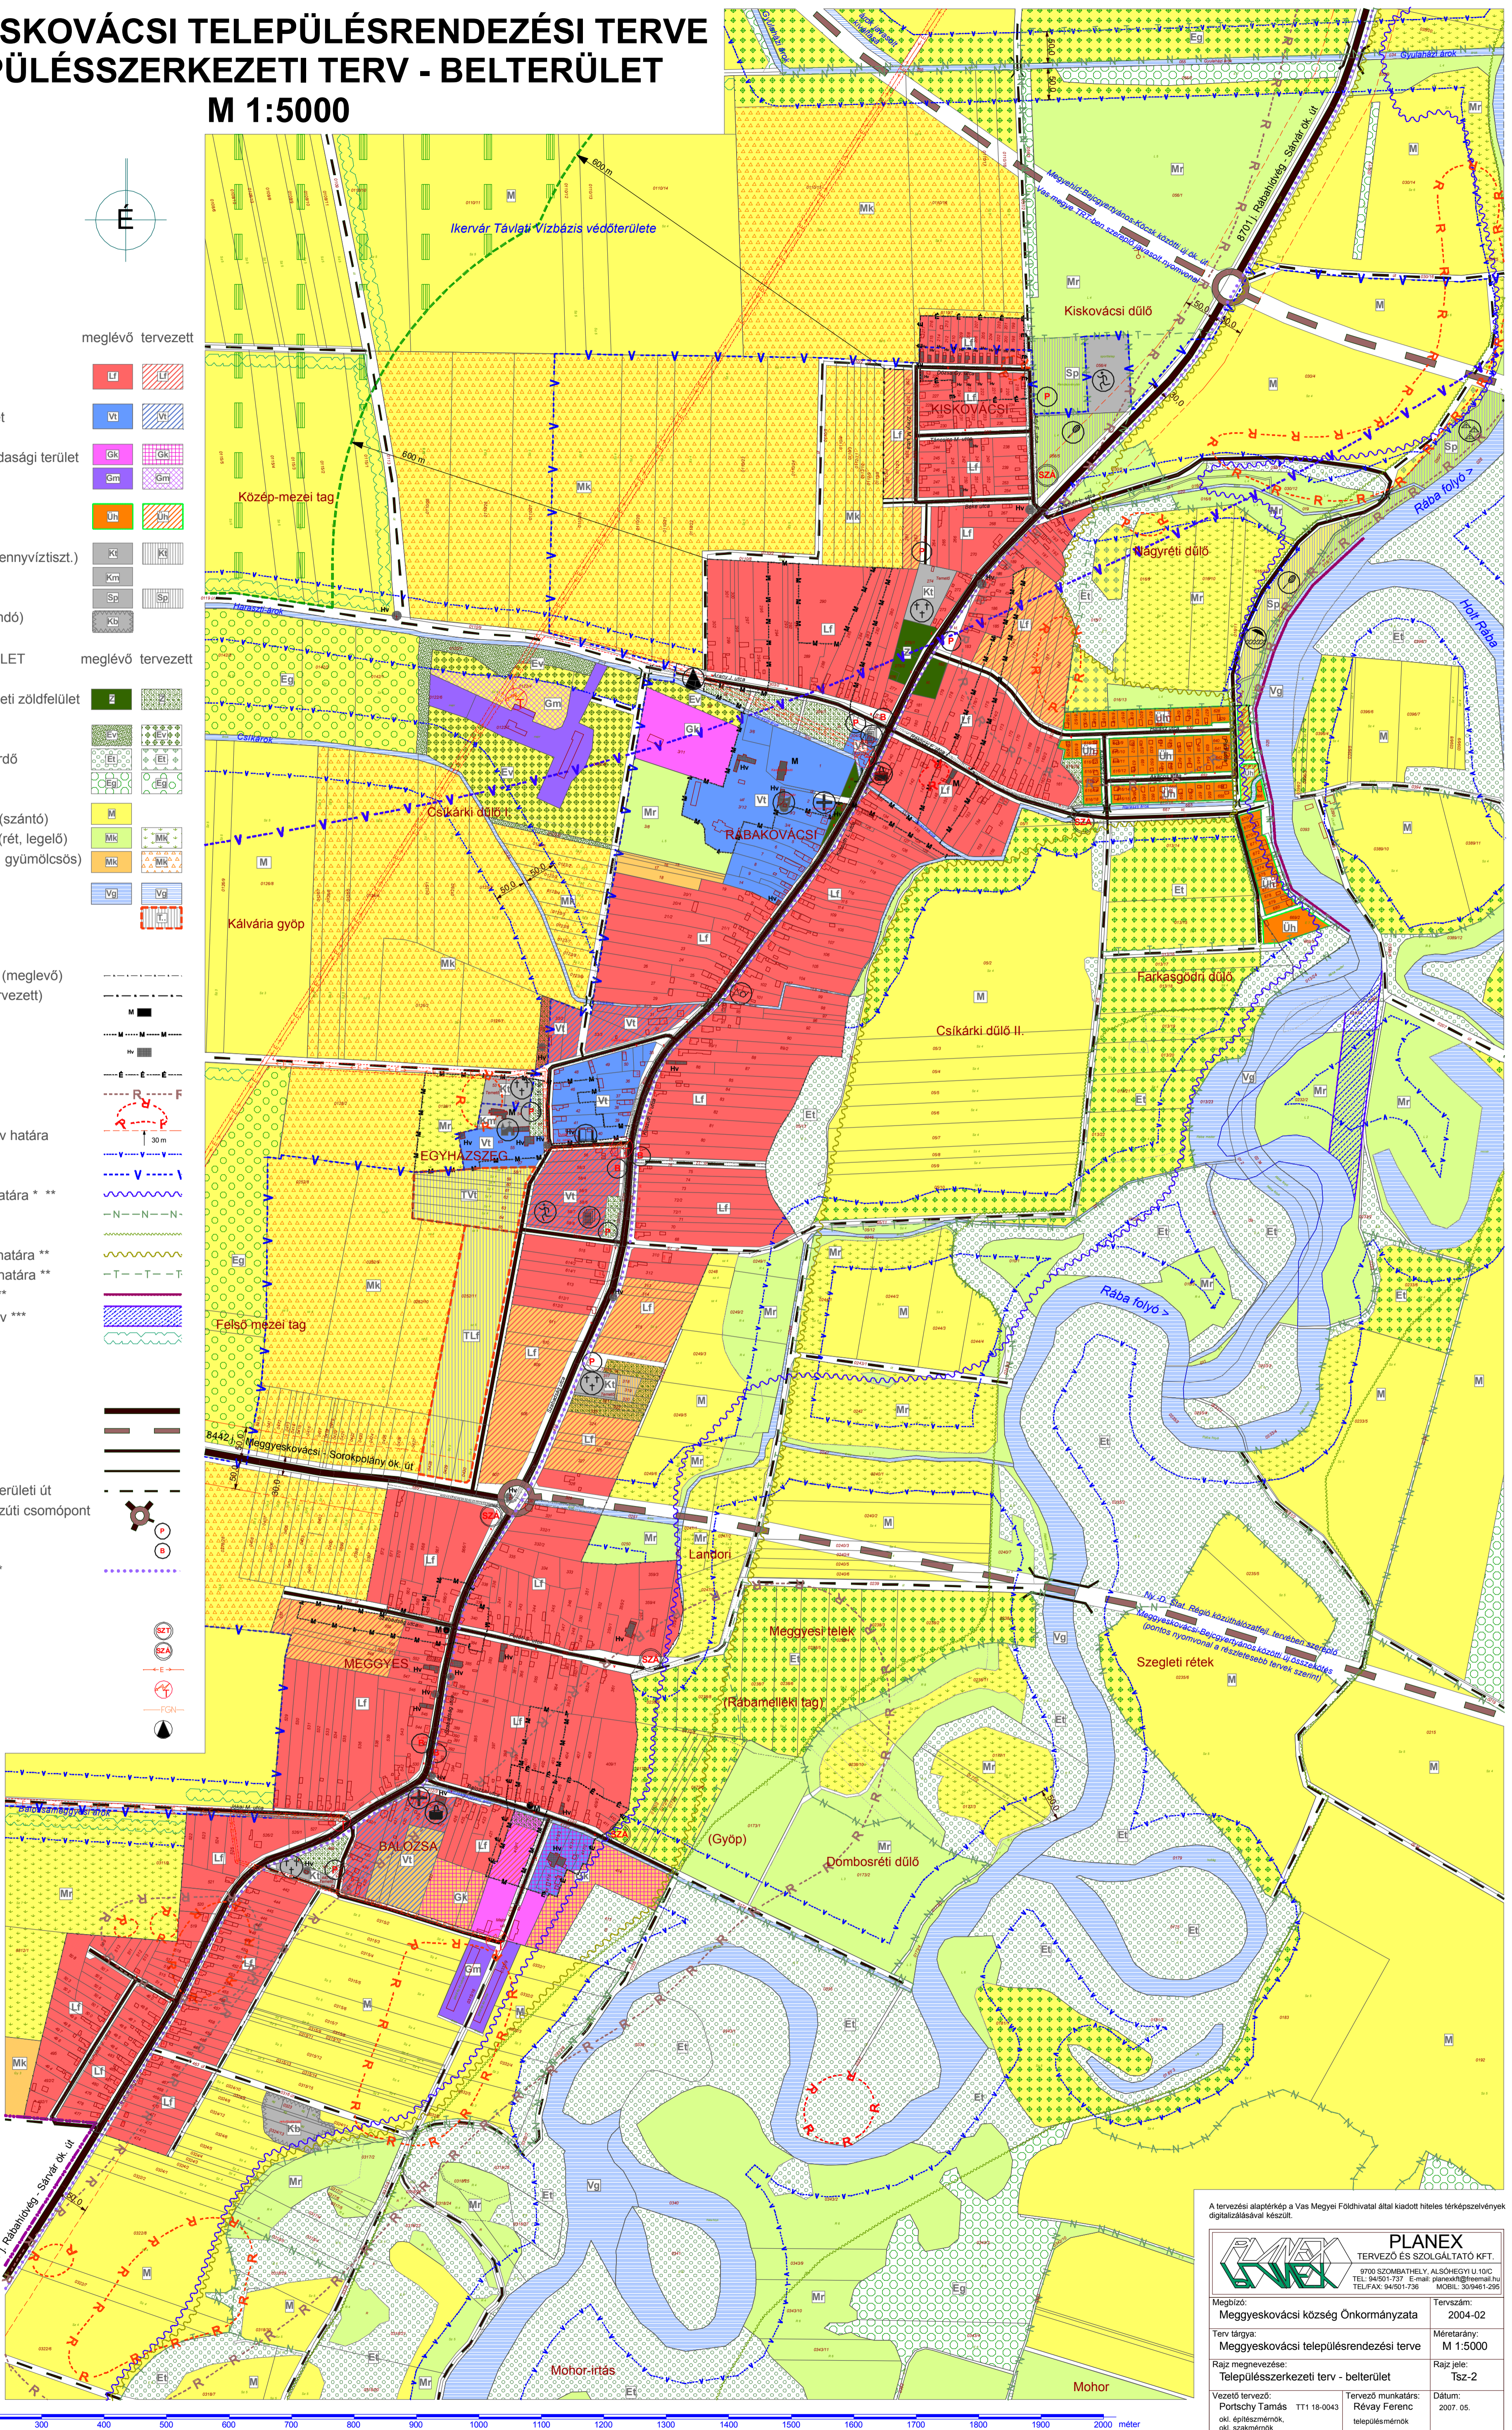

PLANEX TERVEZŐ ÉS SZOLGÁLTATÓ KFT. 9700 SZOMBATHELY, ALSÓHEGYI U. 10/C TEL: 94/501-737 E-mail: planex@planex.hu TELEFAX: 94/501-736	
Megbízó: Meggyeskovács község Önkormányzata	Tervszám: 2004-02
Terv tárgya: Meggyeskovács településrendezési terve	Méretarány: M 1:5000
Rajz megnevezése: Településszerkezeti terv - belterület	Rajz jele: Tsz-2
Vezető tervező: Portschy Tamás okl. építészmérnök, okl. szakmérnök	Tervező munkatárs: Rácz Ferenc településmérnök
Dátum: 2007. 05.	