
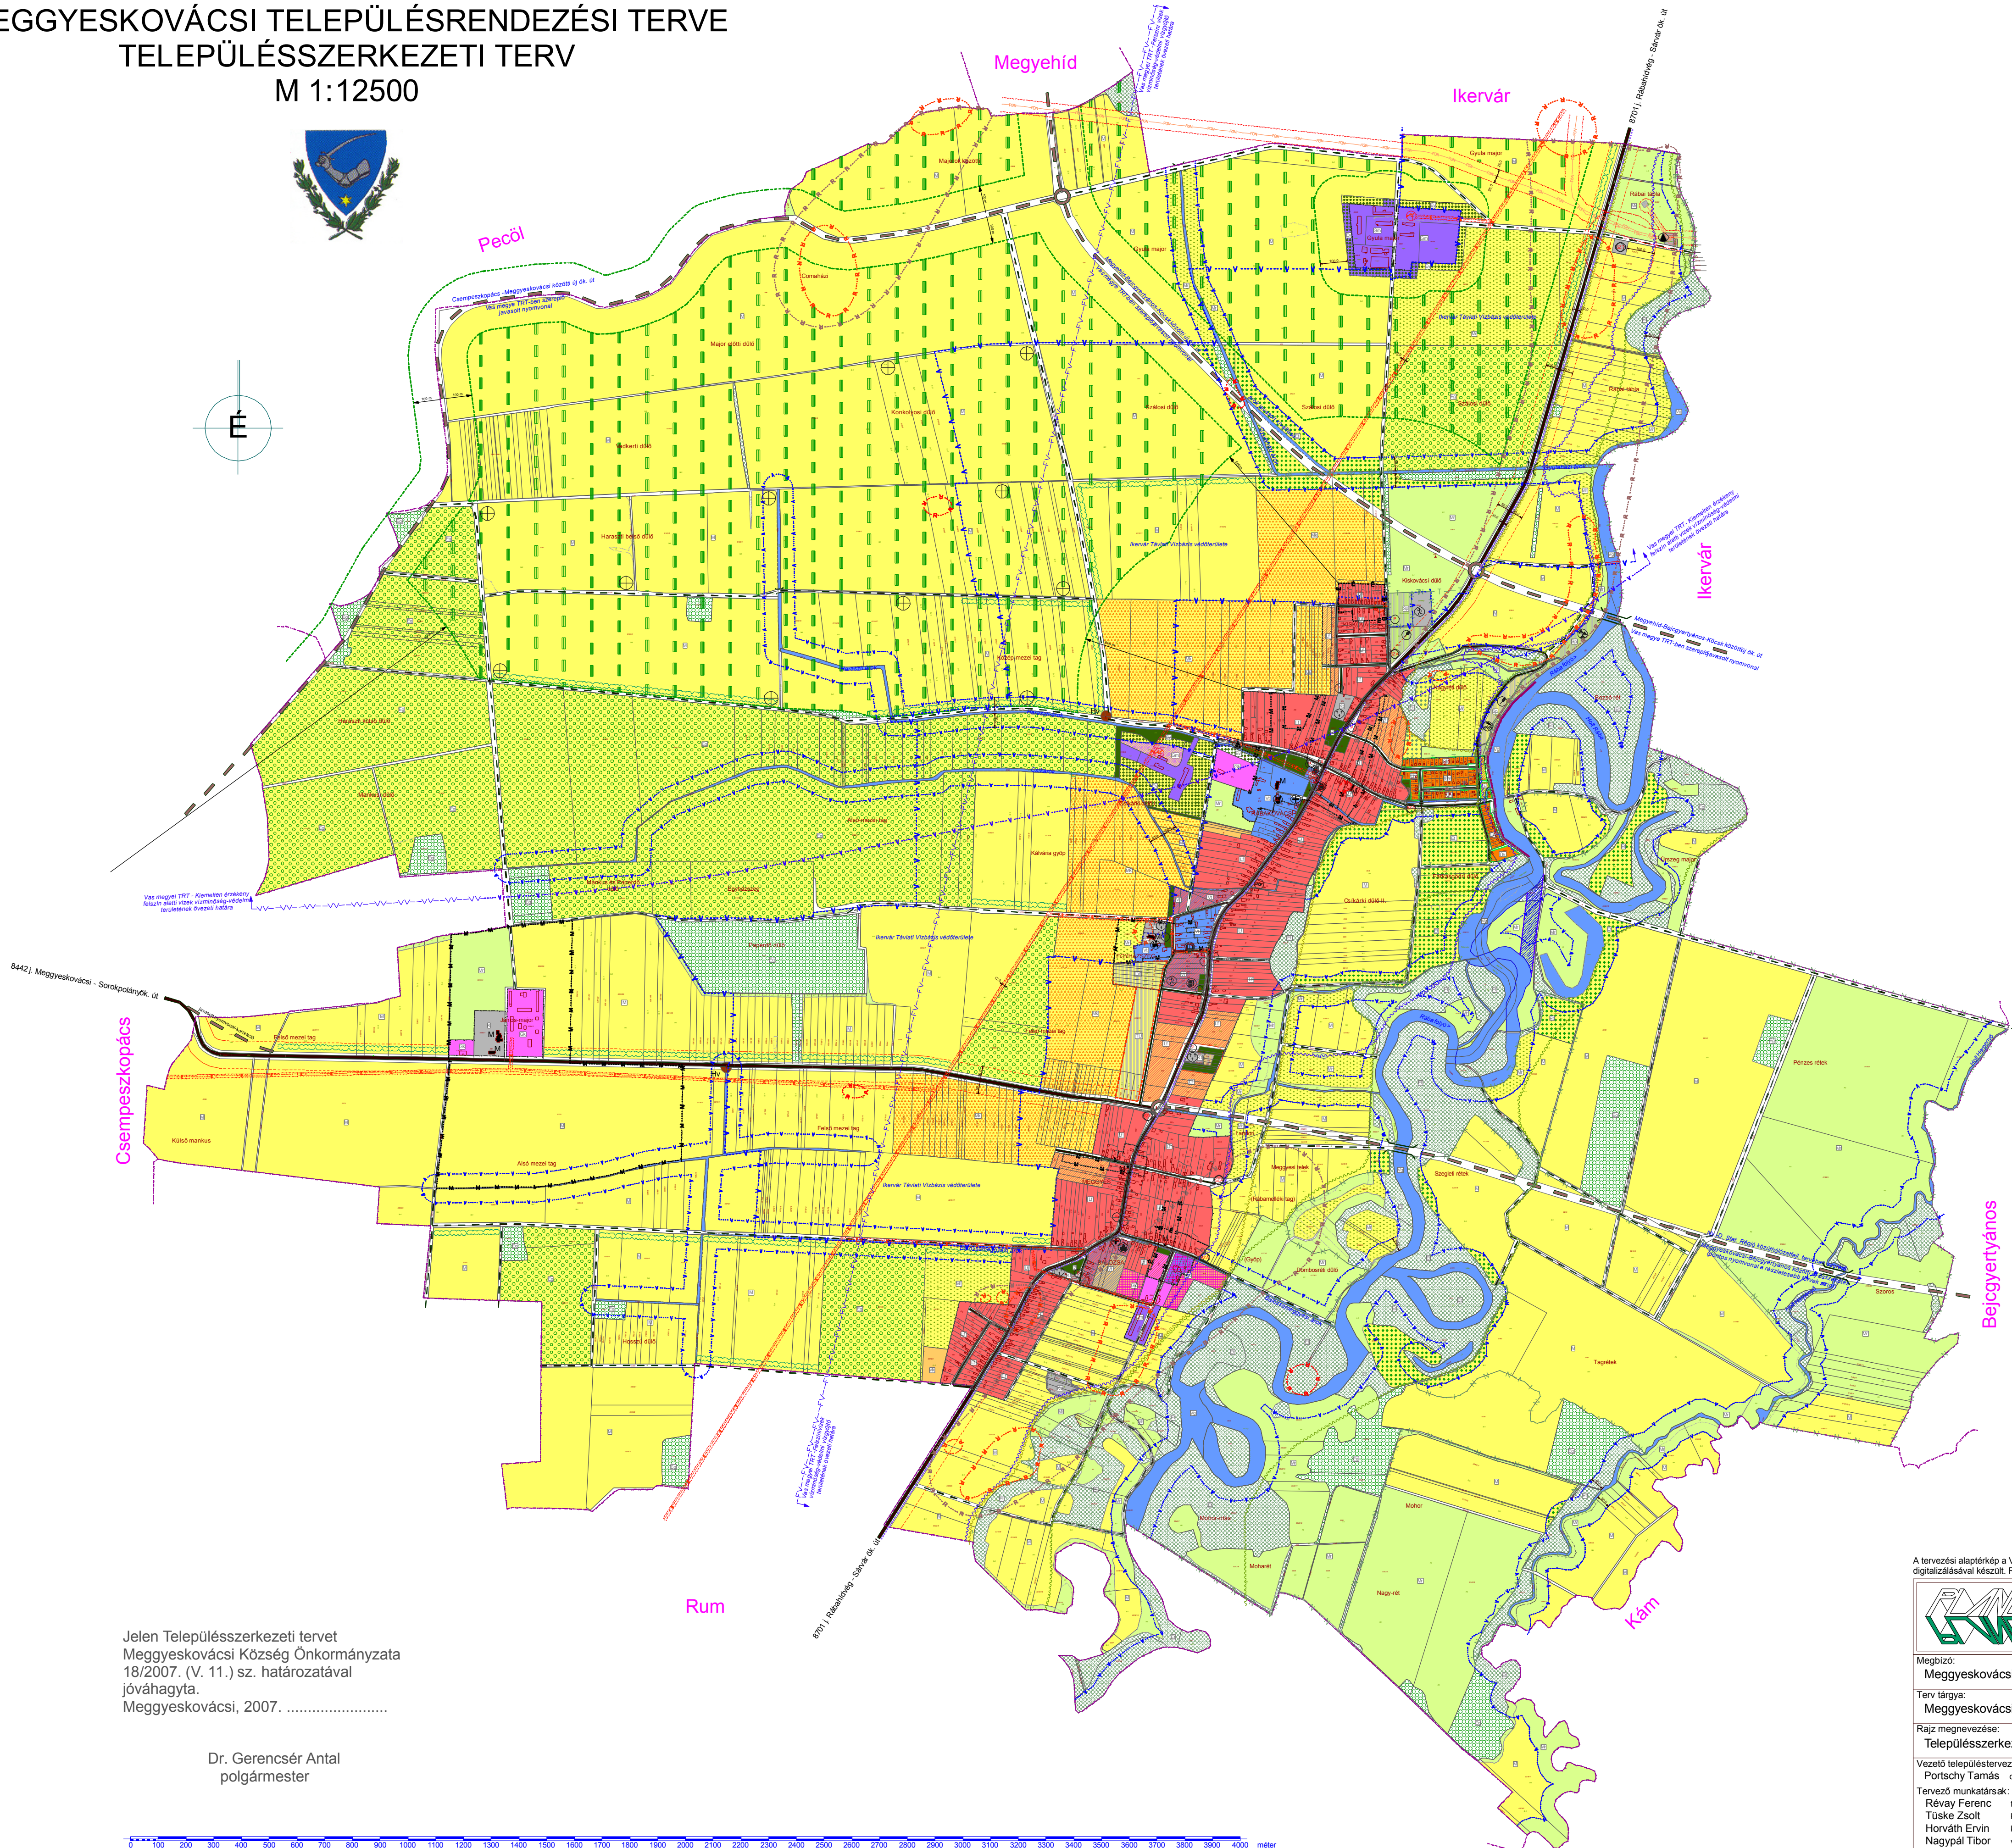


MEGGYESKOVÁCSI TELEPÜLÉSRENDEZÉSI TERVE  
TELEPÜLÉSSZERKEZETI TERV  
M 1:12500

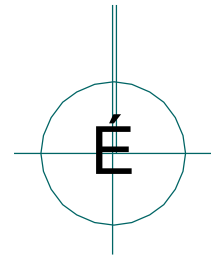

<b>JELKULCS:</b>	
BÉPÍTÉSRE SZÁNT TERÜLET	megeívő tervezett
Lakóterület	
Falusias lakóterület Lf	
Vegyes terület	
településközpont vegyes terület Vt	
Gazdasági terület	
kereskedelmi, szolgáltató, gazd. terület Ck	
mezőgazdasági üzemi terület Gm	
Ödösterület	
hétvégházias ödösterület Uh	
Községi terület	
településközpont (nemzeti K, sz. list. Sz)	
művelési terület Km	
sport-, szabadidőterület Sp	
egyéb (bányagödör reaktivandó) Kb	
<b>BÉPÍTÉSRE NEM SZÁNT TERÜLET</b>	
Zöldterület	
zöldterület (közvetlen) Z, közterület zöldfelület	
Erdőterület	
védőerdő, erdősav Ev	
természetes (jelen) erdő, jöleli erdő Et	
gazdasági erdő Eg	
Mezőgazdasági terület	
béltérnyes művelési mg. terület (szántó) M	
kültérnyes műv. mg. terület (rt, legelő) Mv	
kertgazd. (kert, gyümölcsös) mg. terület Mk	
Egyéb terület	
vízgazdálkodási terület Vg	
területi terület T...	
szélerőmű telephelyére javasolt terület	
<b>EGYÉB</b>	
Béltérnyes terület (béltérnyes) határa (megeívő)	
Béltérnyes szánt terület határa (tervezett)	
Művelési	
Művelési környezeti határa	
Helyi műv. érték (egyedi tájékoz.)	
Helyi értékvédelmi terület határa	
Régiészeti terület határa	
Régiészeti lelőhely	
Védőterület, védőterület, védőterület határa	
Vízvédelmi terület határa	
Vízvédelmi terület határa	
Kiemelten érzékeny felszín alatti vizek	
vízminőség-védelmi terület övezetének határa	
Felszíni vizek vízminőség-védelmi vízgyűjtő	
területi övezetének határa	
Hulladék: nyílt tároló övezetének határa	
Natura 2000 terület határa	
Rába menti tervezett zöldfolyosó határa	
Ökológiai zöldfolyosó övezetének határa	
Tájvédelmi terület övezetének határa	
Partvédelmi-stabilizációs szakszolg.	
Árvasztó, szabadon hagyandó sáv	
Javasolt védőterület	
Tervezett szélterület	
<b>KÖZLEKEDES</b>	
Összekötő út, települési gyűjtőút	
Tervezett összekötő út	
Települési kiszolgáló út	
Kiseb. jelentőségű kiszolgáló út	
Fontosabb mezőgazdasági út, külterületi út	
Fontosabb kiépítendő szintben közúti csomópont	
Köztérrel parkoló (tervezett)	
Autóbusz megállóhely	
Keretpályák	
<b>KÖZMŰVEK</b>	
Szennyvíztisztító (tervezett)	
Szennyvíztisztító (tervezett)	
20 kV villamos gerincvezeték	
Transzformátor állomás	
Nagyfeszültségű földvezeték	
Gáz nyomáscsatlózó	
<b>INTÉZMÉNYEK</b>	
Iskolai	
oktatási	
művelődési	
egyházi	
kereskedelmi	
egészségügyi	
posta	
temető	
sport	
szabadidő	
strand	
sátorhely	
<b>Megjegyzés:</b>	
* Nyugat-Dunántúli Környezetvédelmi és Vízügyi Felügyelőséggel	
postai határvonal	
** Vas megye Területrendezési tervéből átvett határvonal	
*** Rábavölgyi Folyógazdálkodási tervben szereplő védelmi elemek	

Jelen Településszerkezeti tervet  
Meggyeskovács Község Önkormányzata  
18/2007. (V. 11.) sz. határozatával  
jóváhagyta.  
Meggyeskovács, 2007. ....

Dr. Gerencsér Antal  
polgármester



<b>PLANEX</b> TERVEZŐ ÉS SZOLGÁLTATÓ KFT.	
8700 SZOMBATHELY, ALSÓHEGYI U.10/C TEL: 94/501-737 E-mail: planex@chello.hu TEL/FAX: 94/501-736 MOBIL: 30/9401-295	
Megbízó: Meggyeskovács község Önkormányzata	Tervező: 2004-02
Terv tárgya: Meggyeskovács településrendezési terv	Méretarány: M 1:12500
Rajz megnevezése: Településszerkezeti terv	Rajz jele: Tsz-1
Vezető településtervező: Portschy Tamás okl. építészmérnök TT1 18-0043	Dátum: 2007. 05.
Tervező munkatársak: Révay Ferenc településmérnök Túskó Zoltán közneveléstervező Horváth Ervin közneveléstervező Nagyapó Tibor villamos tervező	